



LES LEVANTS LE MISTRAL

47 RUE DU RENOUVEAU
69530 - BRIGNAIS

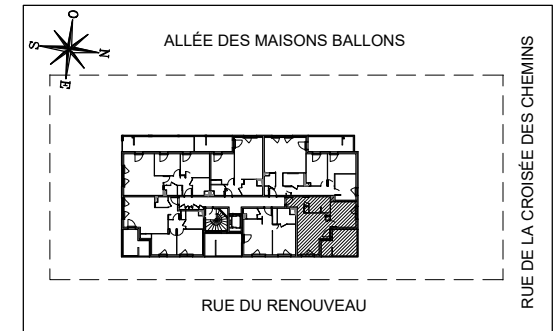

N° C15

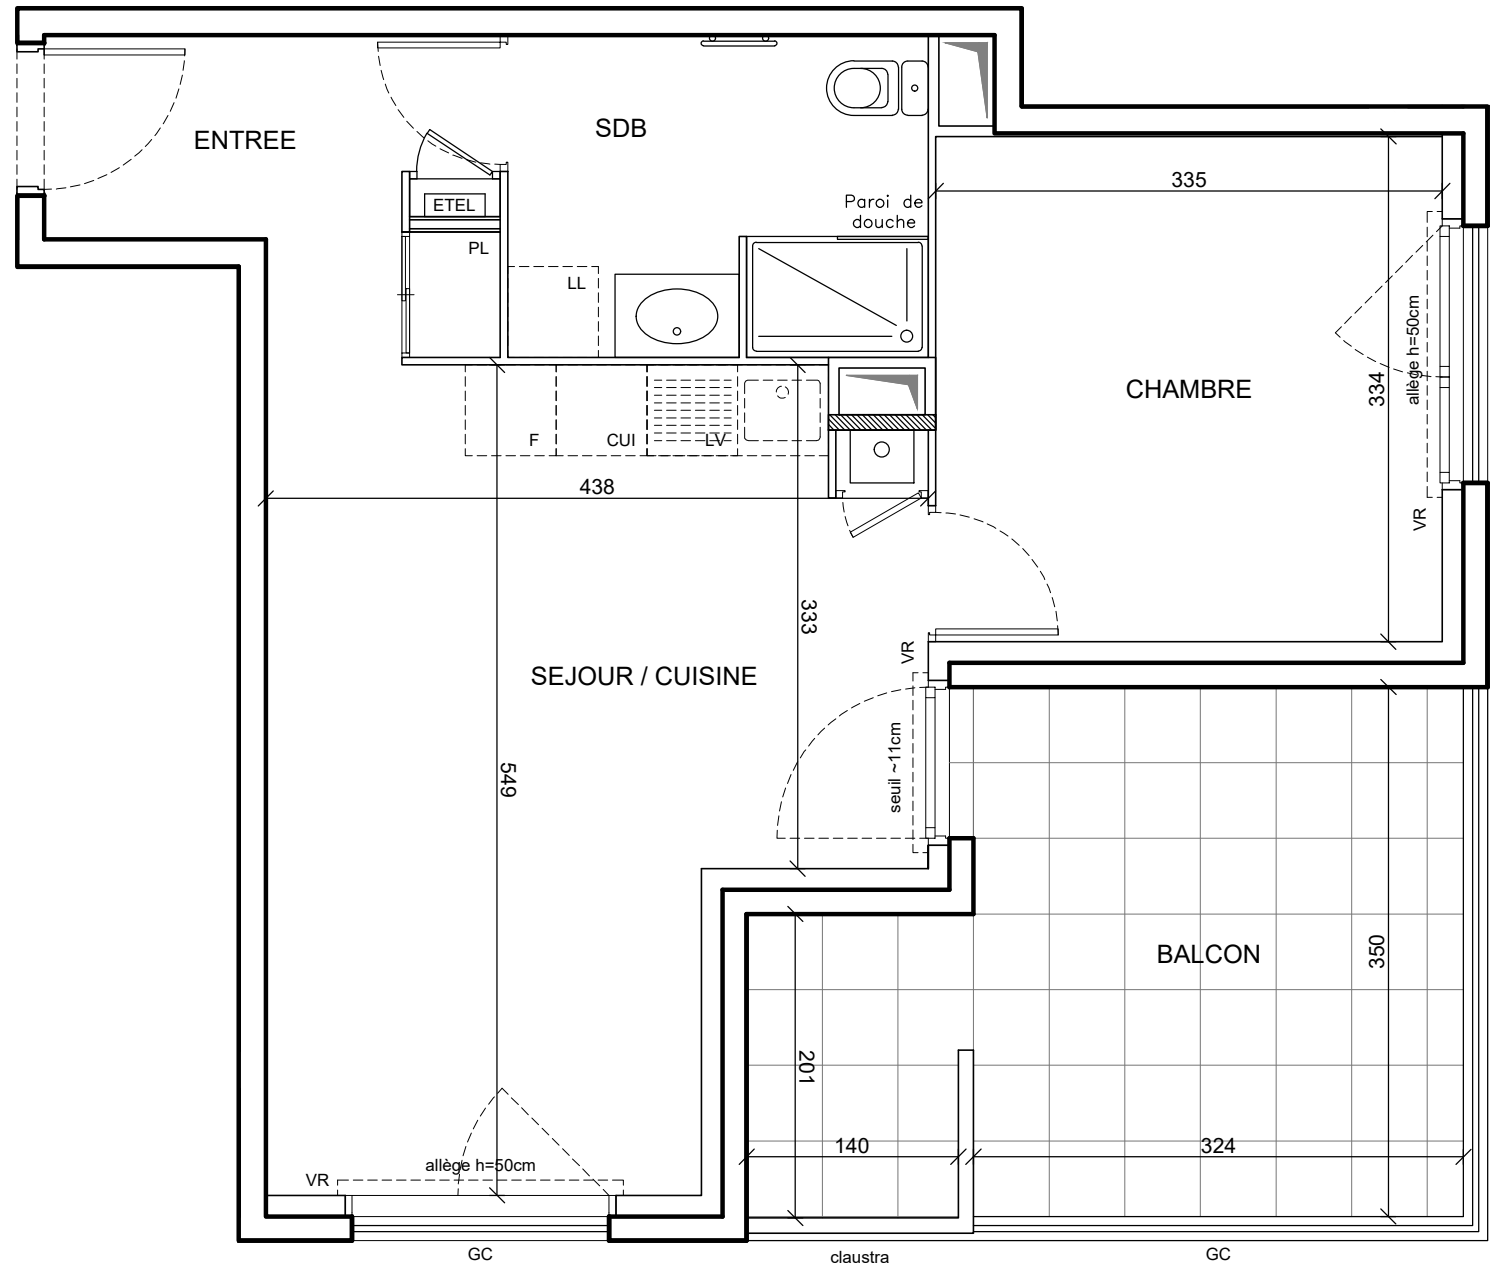

Appartement de 2 pièces
n°C15 au 1er étage

ENTRÉE	5.06 m ²
SÉJOUR / CUISINE	20.50 m ²
CHAMBRE	11.19 m ²
SALLE DE BAINS	5.88 m ²
SURFACE TOTALE HABITABLE	42.63 m²
BALCON	14.40 m ²
SURFACE TOTALE PRIVATIVE	57.03 m²

LEGENDE

EMPLACEMENTS ELEMENTS DE CUISINE :			
LL	LAVE-LINGE	CUI	BLOC CUISSON
LV	LAVE-VAISSELLE	F	REFRIGERATEUR
		LC	LINEAIRE COMPLEMENT.
		ETEL	ESPACE TECHNIQUE ELECTRIQUE DU LOGT.
VR	VOLET ROULANT		
GC	GARDE-CORPS		
	FAUX-PLAFOND OU SOFFITE		CHAUDIERE
	RETOMBEE DE POUTRE		SECHE-SERV.

Hauteur sous plafond des pièces principales sauf mention particulière : 2.50 m

Echelle		Date	29/05/2019	Indice : 0
---------	--	------	------------	------------