



TERRE D'ESCALE

ZAC DU PLESSIS - ILOT C2
44600 SAINT-NAZAIRE

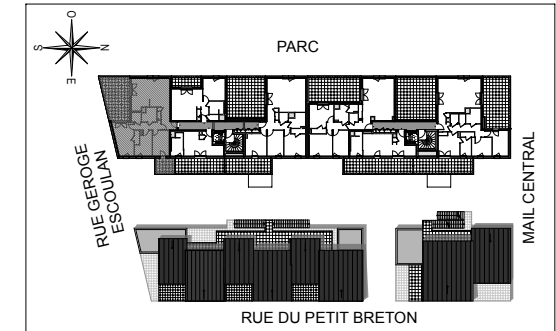

HALL TRIBORD Appartement de 4 pièces n°A302 au R+3

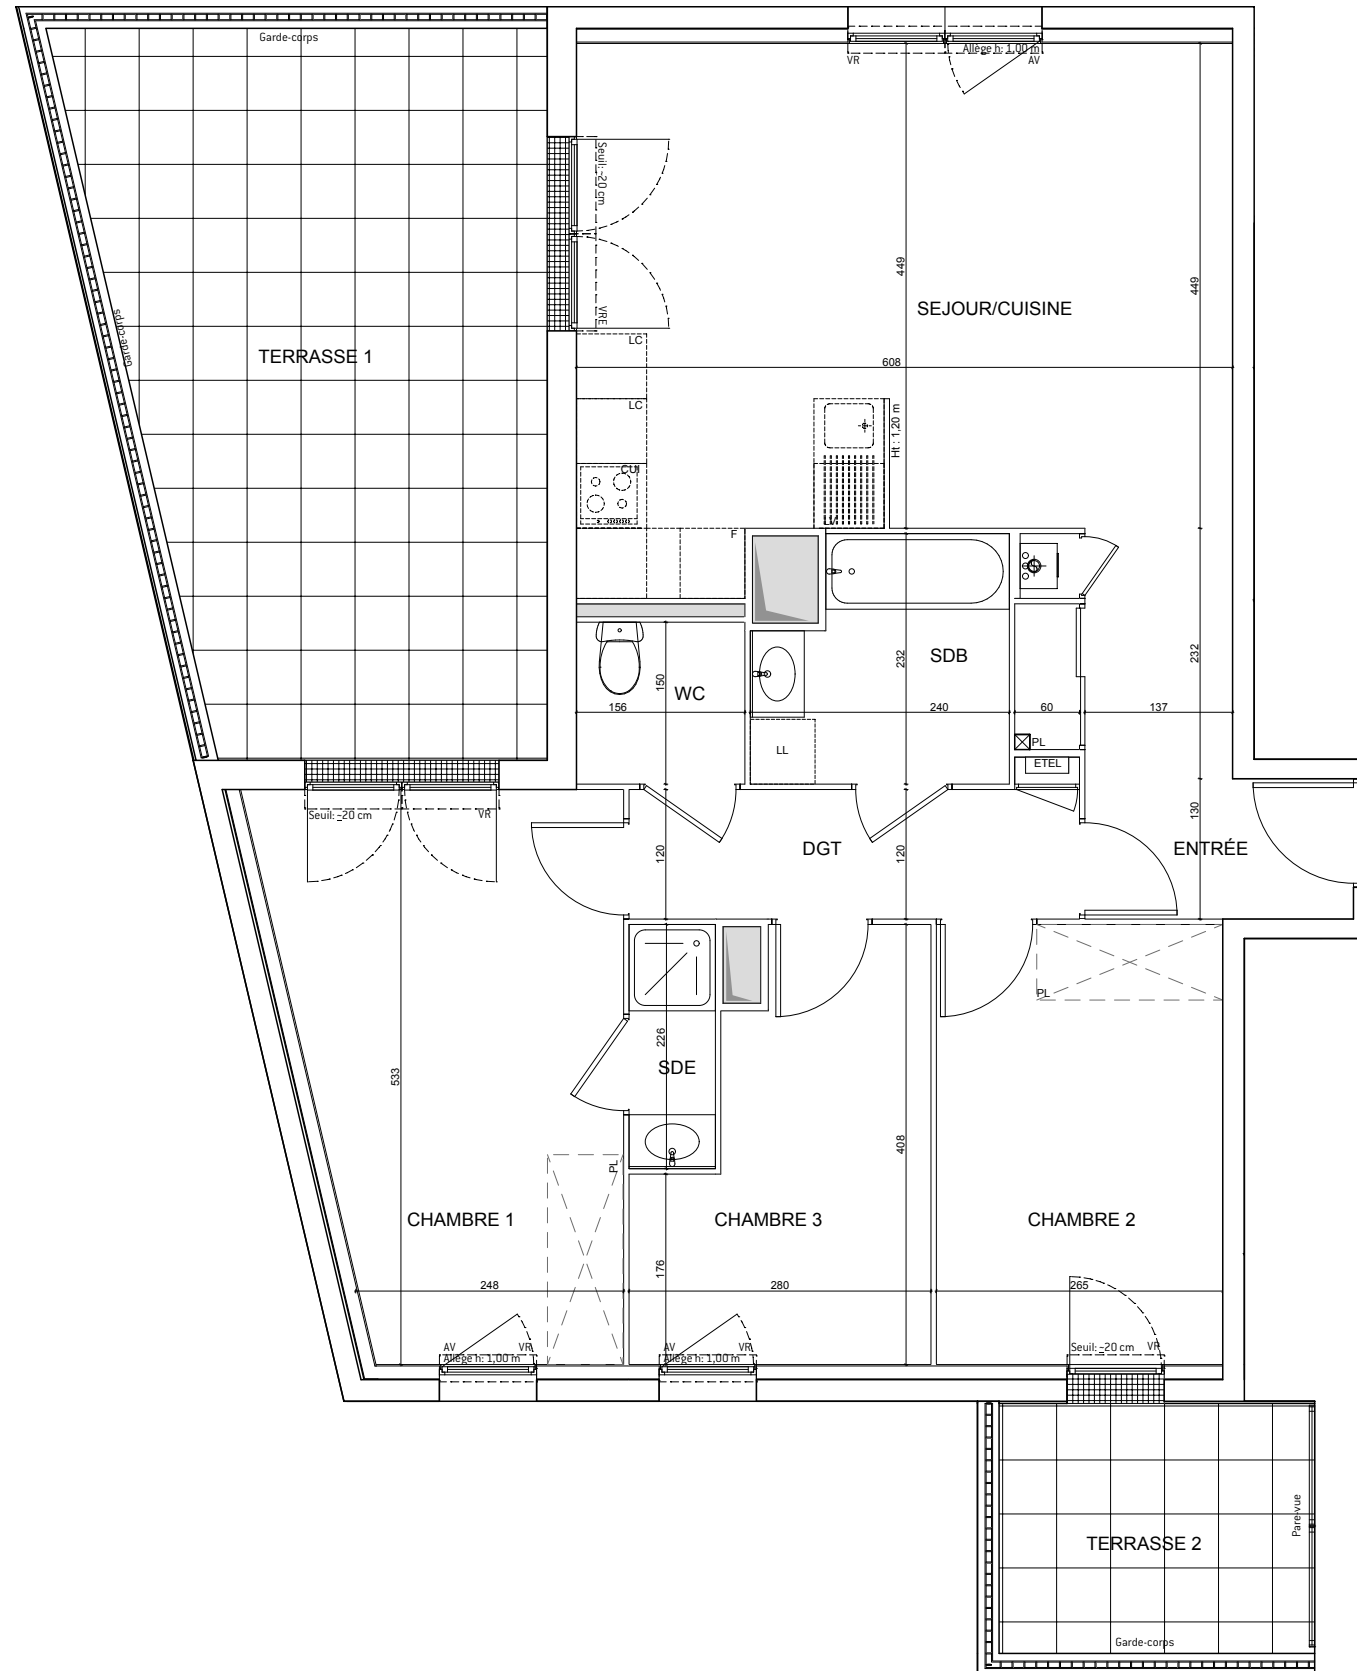

◀ N°A302

ENTRÉE	3,23	m ²
SEJOUR/CUISINE	32,70	m ²
CHAMBRE 1	15,68	m ²
CHAMBRE 2	10,82	m ²
CHAMBRE 3	9,11	m ²
SDB	4,94	m ²
SDE	1,81	m ²
WC	2,34	m ²
DEGAGEMENT	5,19	m ²
SURFACE TOTALE HABITABLE	85,82	m²
TERRASSE 1	14,06	m ²
TERRASSE 2	4,71	m ²
SURFACE TOTALE PRIVATIVE	104,59	m²

LEGENDE

EMPLACEMENTS ELEMENTS DE CUISINE			
LL	LAVE-LINGE	CUI	BLOC CUISSON
LV	LAVE-VAISSELLE	F	REFRIGERATEUR
TRI	TRI-SELECTIF	LC	LINERAIRE COMPLEMENT
AV	ALLEGE VITRE	ETEL	ESPACE TECHNIQUE ELECTRIQUE DU LOGT
VR	VOLET ROULANT		
GR	GARDE-CORPS		

FAUX-PLAFOND, SOFFITE

RETOMBEE DE POUTRE

Hauteur sous-plafond des pièces principales sauf mention particulière : 2,50m

Echelle		Date	10.06.2020	Indice : 2
---------	--	------	------------	------------

DES MODIFICATIONS SONT SUSCEPTIBLES D'ETRE APPORTEES A CE PLAN EN FONCTION DES NECESSITES TECHNIQUES OU REGLEMENTAIRES DE LA REALISATION, TANT EN CE QUI CONCERNE LES DIMENSIONS LIBRES, QUE L'EQUIPEMENT. LES SURFACES, LES HAUTEURS SOUS PLAFOND AINSI QUE LES HAUTEURS DE SEUILS OU D'ALLEGES INDIQUEES SONT APPROXIMATIVES. LES RETOMBÉES, SOFFITES, FAUX-PLAFONDS, TRAPPES DE VISITES, AINSI QUE L'EMPLACEMENT DES DESCENTES D'EAUX PLUVIALES, DES EQUIPEMENTS SANITAIRES NE SONT PAS TOUS FIGURES OU LE SONT A TITRE INDICATIF.