


N

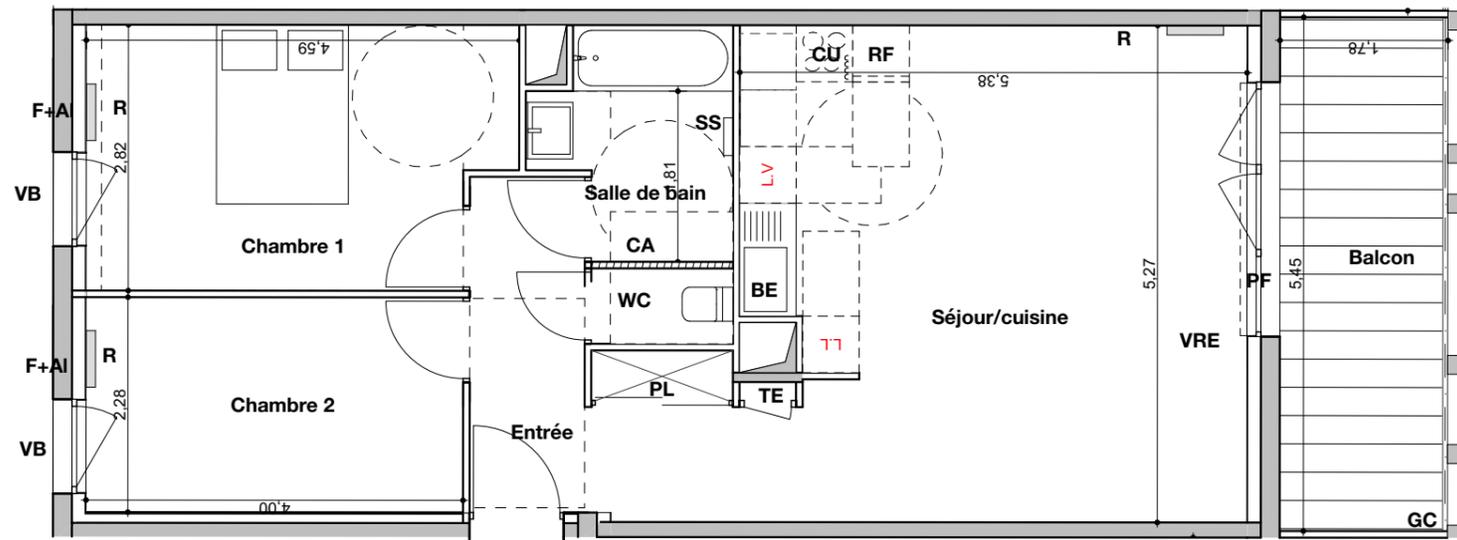

A41

NOTA :

- Des modifications sont susceptibles d'être apportées à ce plan en fonction des nécessités techniques ou réglementaires lors de la réalisation.
- Les surfaces indiquées sont approximatives conformément à l'article R261-25 du CCH.
- Les retombées, soffites, faux-plafonds, trappes de visite, gaines, canalisation, convecteurs, l'emplacement des équipements et implantations électriques, ainsi que la hauteur sous plafond et la hauteur des seuils et allèges sont figurés à titre indicatif.
- Les plantations éventuelles ne sont pas contractuelles. L'équipement électroménager et mobilier éventuellement indiqué sur plan n'est pas fourni.



Echelle : 1/75



Construire l'avenir ensemble®



ZAC de la Jarre, Rue Yann de l'Ecotais, 13009 Marseille



A41

Appartement 3 pièces - R+4 - Bâtiment A

Chambre 1	12,20
Chambre 2	9,12
Entrée	8,29
Salle de bains	4,50
Séjour Cuisine	26,91
Wc	1,20

SURFACE TOTALE HABITABLE 62,22 m²

Balcon	9,84
--------	------

LEGENDE

PF : porte-fenêtre	RF : emplacement réfrigérateur
F : fenêtre	CU : emplacement cuisson
F+Al : fenêtre avec allège vitrée	LL : emplacement lave-linge
GC : garde-corps	LV : emplacement lave-vaisselle
VRE : volet roulant électrique	SS : sèche serviettes
VB : volet battant	R : Radiateur
TE : tableau électrique	
PL : placard	Gaine
BE : bloc évier	Faux-plafond ou soffite
CA: cloison amovible	

24/04/2020

indice 1