




LE LITHOGRAF


ROUTE DE VIENNE CROIX BARRET
69008-LYON

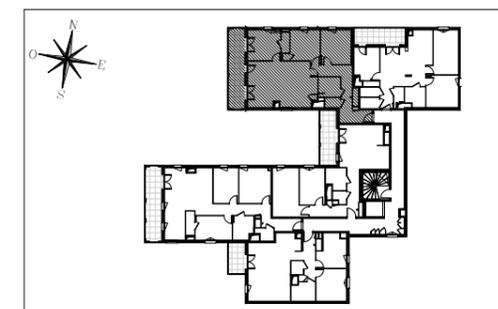

HALL ESQUISSE

Appartement de 4 pièces
n° 5-11 au 1^{er} étage

ENTREE	5.04 m ²
SEJOUR / CUISINE	34.25 m ²
CHAMBRE 1	11.82 m ²
CHAMBRE 2	11.36 m ²
CHAMBRE 3	11.46 m ²
SDB	5.02 m ²
WC	1.74 m ²
SDE	2.04 m ²
DGT	10.68 m ²
SURFACE TOTALE HABITABLE	93.41 m²
TERRASSE	14.50 m ²
SURFACE TOTALE PRIVATIVE	107.91 m²

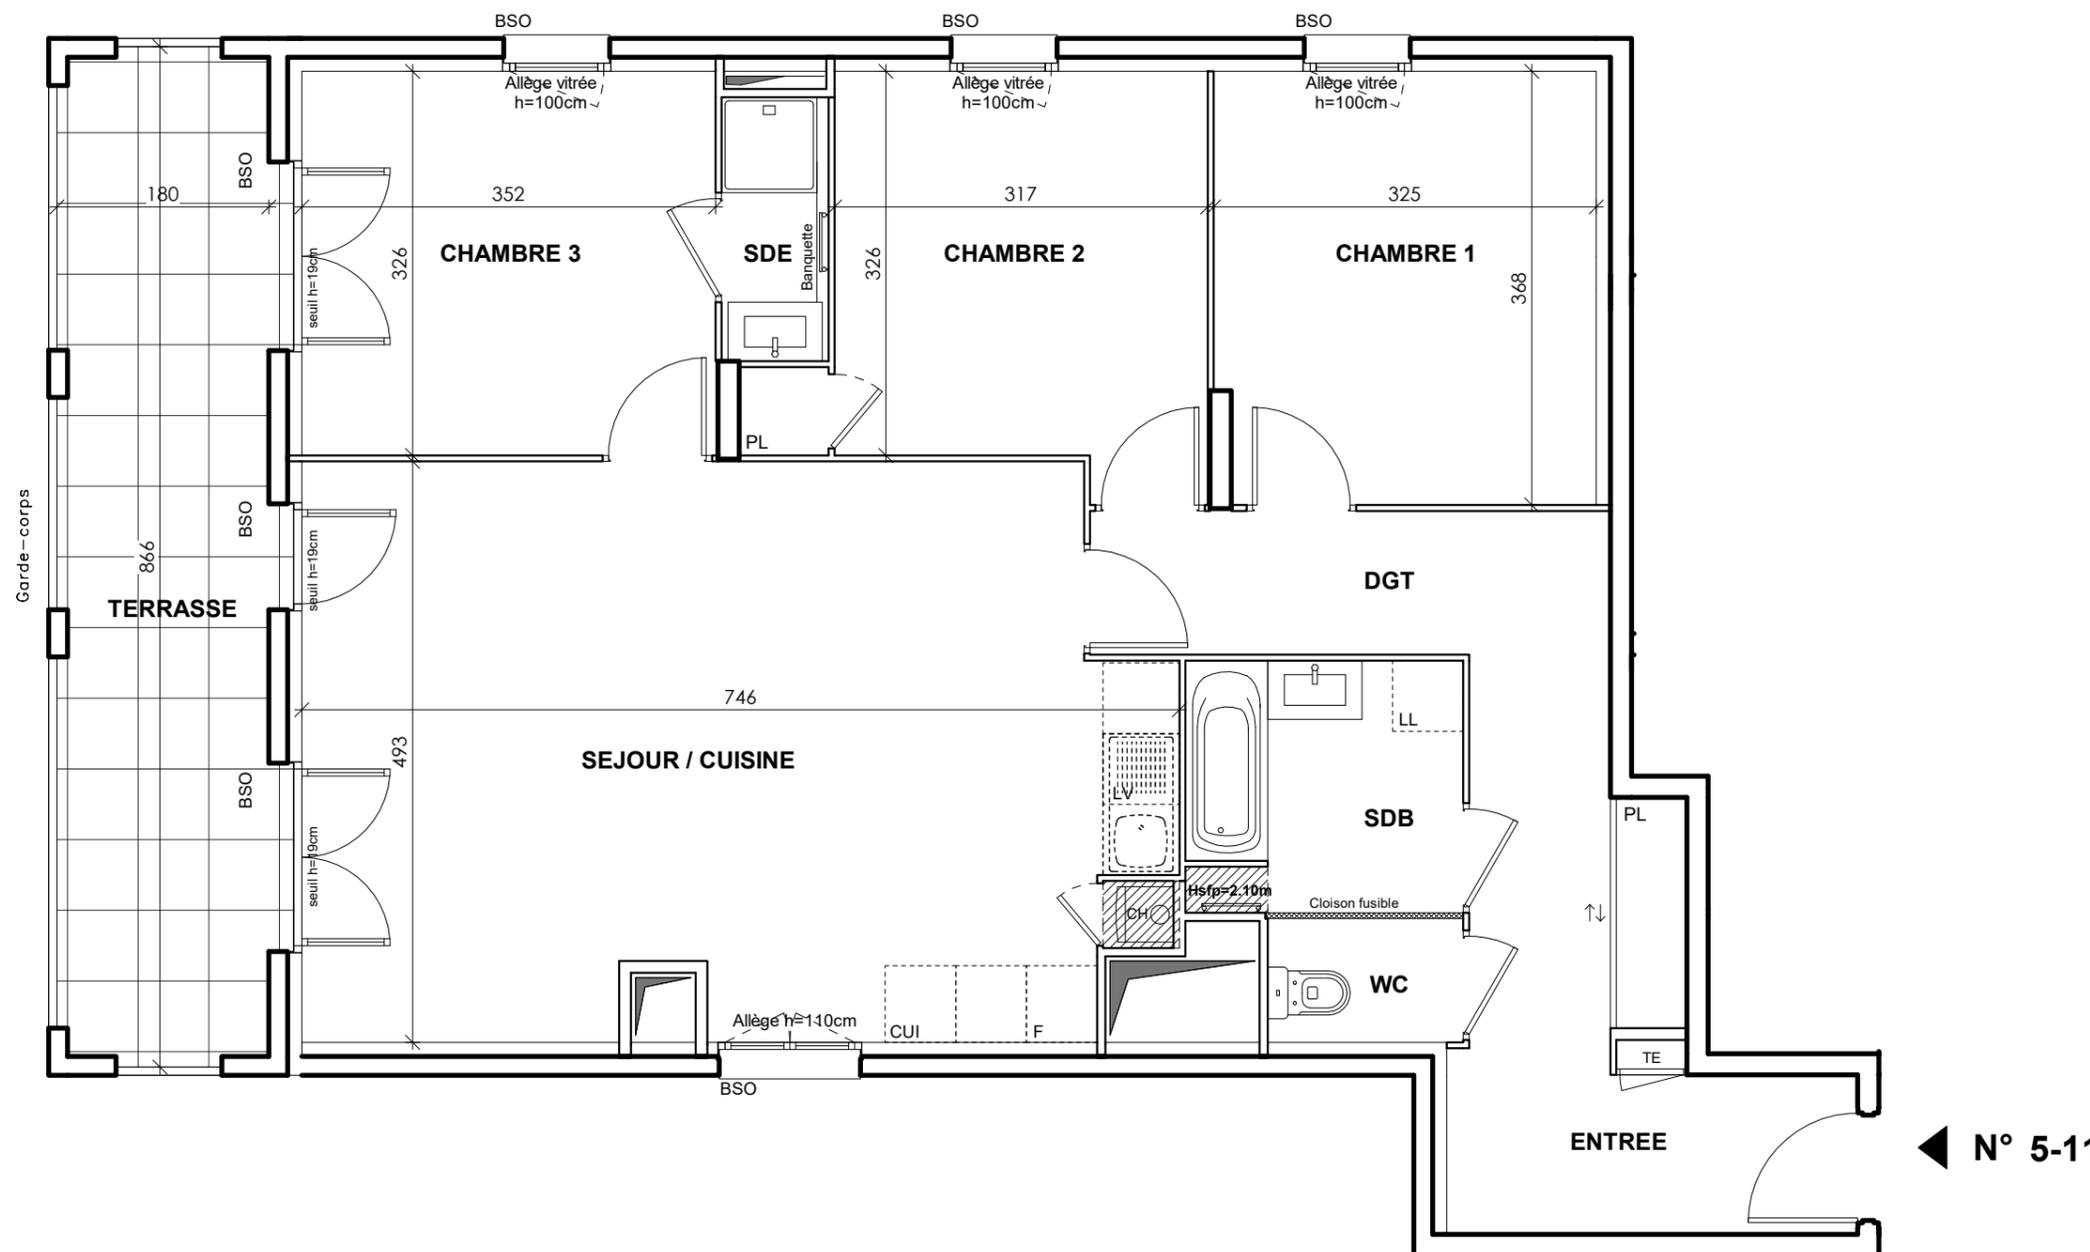

◀ N° 5-11

LEGENDE

EMPLACEMENTS ELEMENTS DE CUISINE :			
LL	LAVE-LINGE	CUI	BLOC CUISSON
LV	LAVE-VAISSELLE	F	REFRIGERATEUR
TRI	TRI SELECTIF	TE	TABEAU ELECTRIQUE (GAINÉ TECHN. LOGEMENT)
AV	ALLEGE VITREE	CH	CHAUDIERE
BSO	BRISE SOLEIL ORIENTABLE		
GC	GARDE-CORPS		
	FAUX-PLAFOND, SOFFITE		
	RETOMBEE DE POUTRE		

Hauteur sous plafond des pièces principales sauf mention particulière : 2.50 m

Echelle		Date	17/07/2020	Indice	2
---------	--	------	------------	--------	---

DES MODIFICATIONS SONT SUSCEPTIBLES D'ETRE APPORTEES A CE PLAN EN FONCTION DES NECESSITES TECHNIQUES OU REGLEMENTAIRES DE LA REALISATION, TANT EN CE QUI CONCERNE LES DIMENSIONS LIBRES, QUE L'EQUIPEMENT, LES SURFACES, LES HAUTEURS SOUS PLAFOND AINSI QUE LES HAUTEURS DE SEUILS OU D'ALLEGES INDIQUEES SONT APPROXIMATIVES. LES RETOMBES, SOFFITES, FAUX-PLAFONDS, TRAPPES DE VISITES, AINSI QUE L'EMPLACEMENT DES DESCENTES D'EAUX PLUVIALES, DES EQUIPEMENTS SANITAIRES NE SONT PAS TOUS FIGURES OU LE SONT A TITRE INDICATIF. LA TAILLE ET L'EMPLACEMENT DES RADIATEURS SONT DONNES A TITRE INDICATIF ET SERONT PRECISES APRES ETUDE THERMIQUE.