



COURS DES ARTS

AVENUE DE TOURNAMY
06250 - MOUGINS

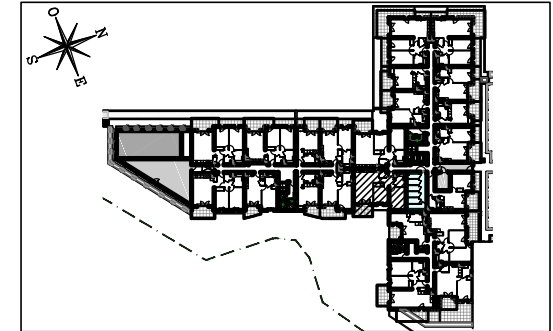

**PAVILLON
RENAISSANCE**
Hall 7
Appartement de 3 pièces
n°7109 au 1er Etage

ENTREE	5.12 m ²
SEJOUR / CUISINE	27.02 m ²
CHAMBRE 1	12.20 m ²
CHAMBRE 2	10.01 m ²
SALLE DE BAINS	4.86 m ²
WC	2.20 m ²
SURFACE TOTALE HABITABLE	61,41 m²
TERRASSE	6.57 m ²
SURFACE TOTALE PRIVATIVE	67,98 m²

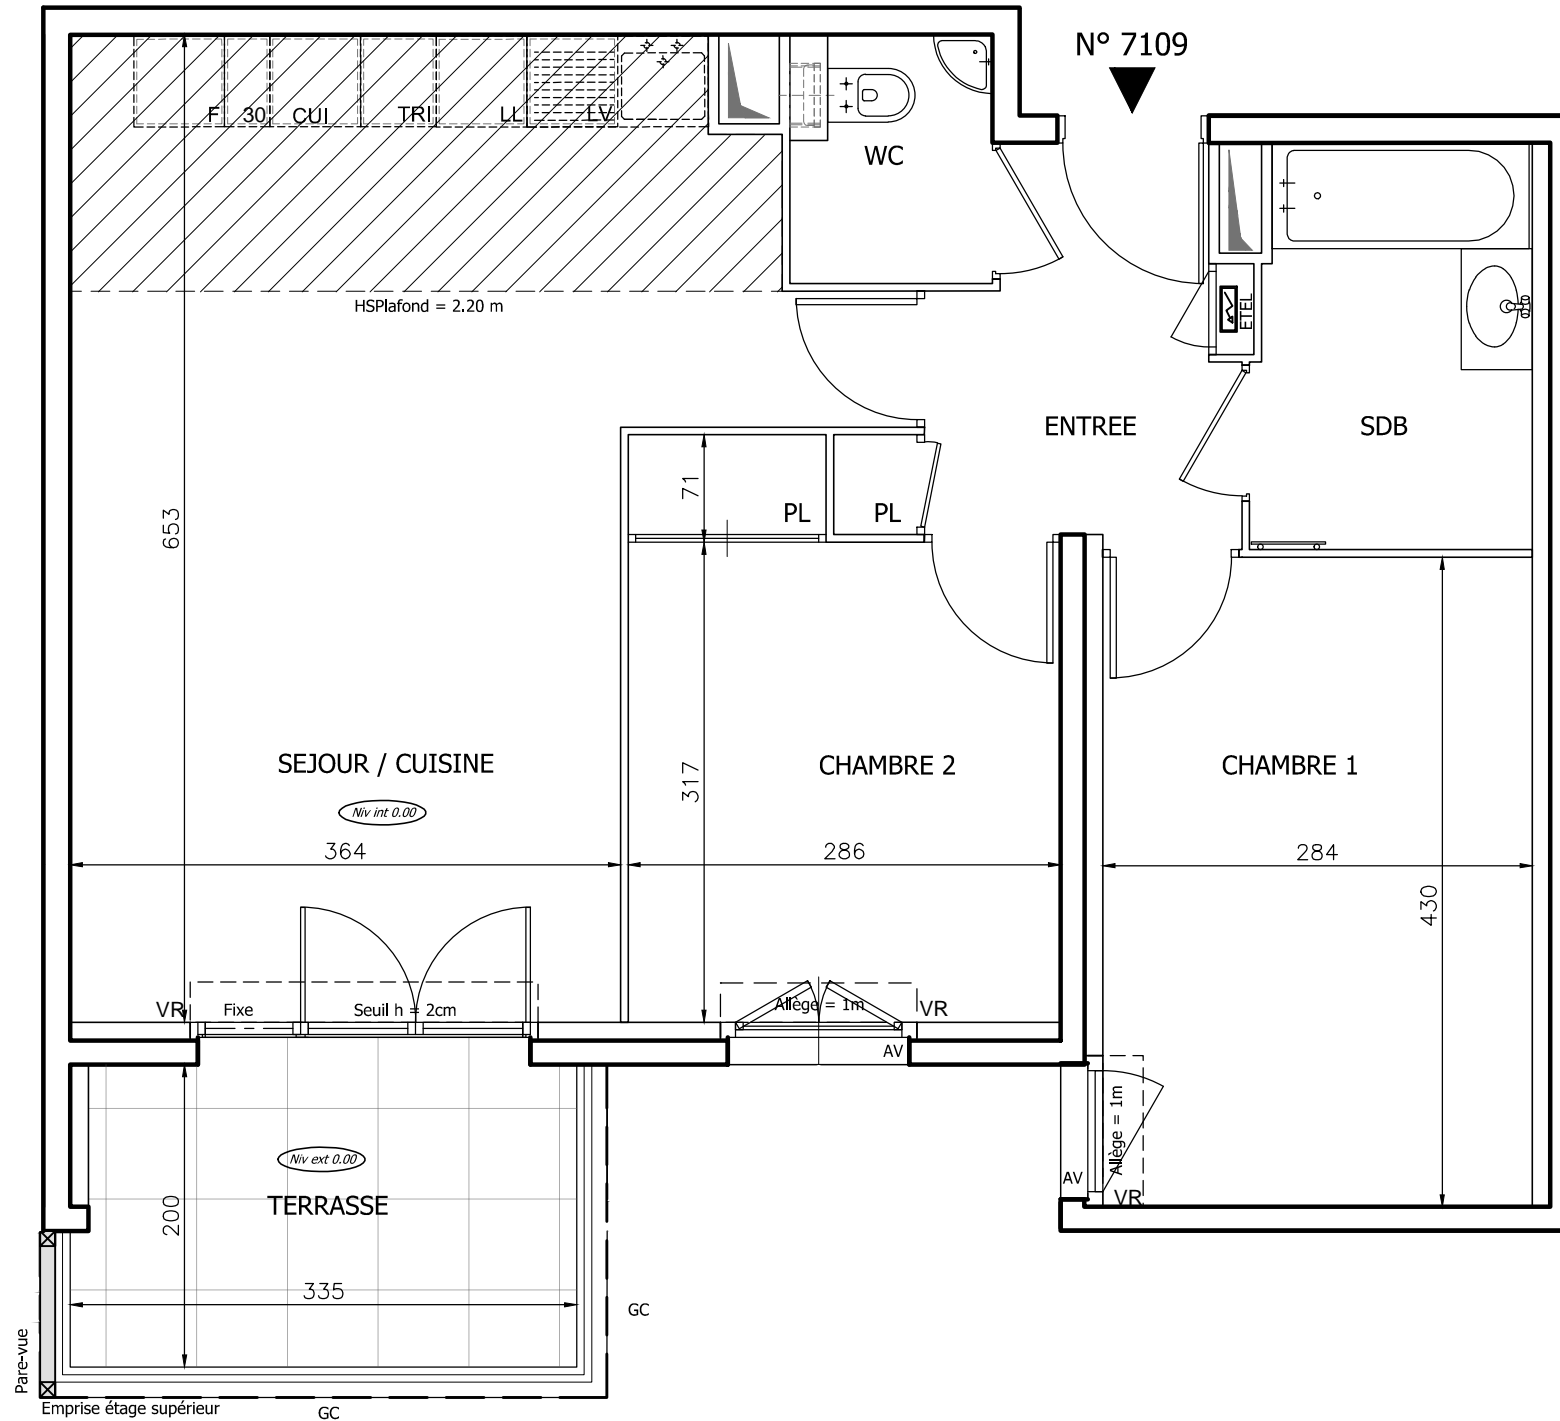

LEGENDE

EMPLACEMENTS ELEMENTS DE CUISINE :

LL	LAVE-LINGE	CUI	BLOC CUISSON
LV	LAVE-VAISSELLE	F	REFRIGERATEUR
TRI	TRI SELECTIF	LC	LINEAIRE COMPLEMENT.
AV	ALLEGE VITREE	ETEL	ESPACE TECHNIQUE ELECTRIQUE DU LOGT.
VR	VOLET ROULANT		
GC	GARDE-CORPS		

FAUX-PLAFOND OU SOFFITE
 RADIATEUR
 RETOMBEE DE POUTRE
 VENTELLE FIXE
 SECHE-SERV.

DES MODIFICATIONS SONT SUSCEPTIBLES D'ETRE APPORTEES A CE PLAN EN FONCTION DES NECESSITES TECHNIQUES OU REGLEMENTAIRES DE LA REALISATION, TANT EN CE QUI CONCERNE LES DIMENSIONS LIBRES, QUE L'EQUIPEMENT. LES SURFACES, LES HAUTEURS SOUS PLAFOND AINSI QUE LES HAUTEURS DE SEUILS OU D'ALLEGES INDIQUEES SONT APPROXIMATIVES. LES RETOMBES, SOFFITES, FAUX-PLAFONDS, TRAPPES DE VISITES, AINSI QUE L'EMPLACEMENT DES DESCENTES D'EAUX PLUVIALES, DES EQUIPEMENTS SANITAIRES NE SONT PAS TOUS FIGURES OU LE SONT A TITRE INDICATIF. LE NOMBRE, LA TAILLE ET L'EMPLACEMENT DES RADIATEURS SONT DONNES A TITRE INDICATIF ET SERONT PRECISES APRES ETUDE THERMIQUE.