


Bâtiment D



Lot D06 - Niveau Rez-de-chaussée
Appartement T3

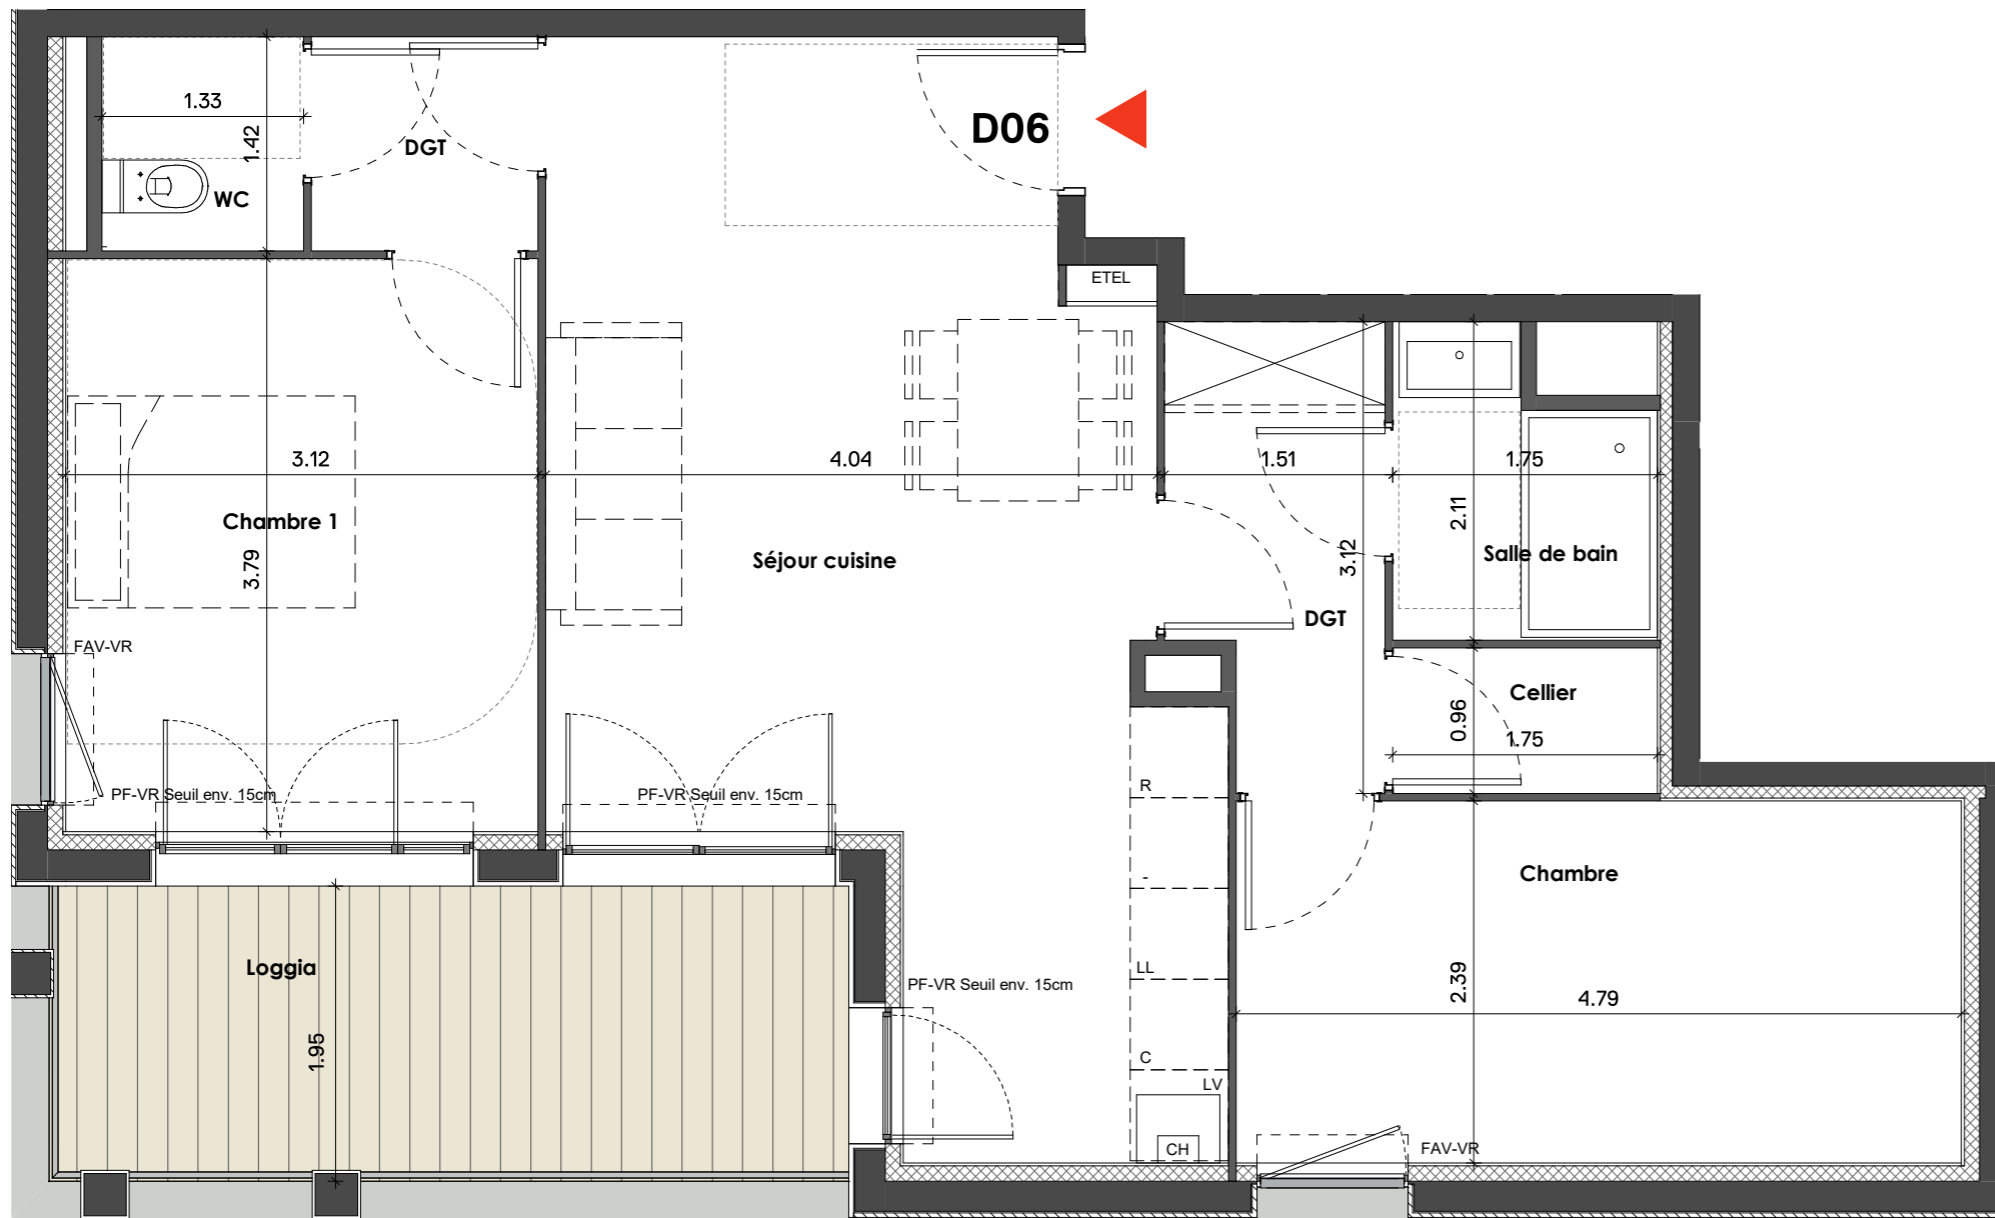

Séjour cuisine	25.11 m ²	Loggia	10.32 m ²
Chambre 1	11.83 m ²	Surface extérieure	10.32 m ²
Chambre	11.47 m ²		
DGT	4.07 m ²		
Salle de bain	3.16 m ²		
DGT	2.12 m ²		
WC	1.89 m ²		
Cellier	1.69 m ²		
Surface habitable	61.34 m ²		

Surface habitable 61.34 m²
Surface extérieure 10.32 m²

CUISINE		MENUISERIES	
LL	Lave-Linge	FAV	Fenêtre Allège Vitrée
LV	Lave-Vaisselle	FAM	Fenêtre Allège Maçonnée
R	Réfrigérateur	PF	Porte-Fenêtre
C	Bloc cuisson	VR	Volet Roulant
ETEL	Espace Technique Electrique du Logement	CH	Chaudière

Soffite Faitage de toiture


DATE : 18/11/2019

INDICE : 2

Hauteur sous plafond des pièces principales sauf mention particulière : 2.50m

PROVISOIRE

Échelle 0 0.5 1m

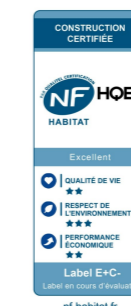

NOTA : La surface des jardins est indiquée de manière provisoire

NOTA :

- Des modifications sont susceptibles d'être apportées à ce plan en fonction des nécessités techniques ou réglementaires de la réalisation.

- Les surfaces indiquées sont approximatives au sens de l'article L261-15 du CHH.

- Les retombées, soffites, faux-plafonds, trappes de visite, canalisations, convecteurs, l'emplacement des équipements et implantations électriques, ainsi que la hauteur sous plafond et la hauteur des seuils et allèges sont figurés à titre indicatif.

- Les plantations éventuelles ne sont pas contractuelles. L'équipement électroménager et mobilier indiqué sur plan n'est pas fourni.