
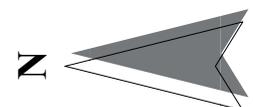
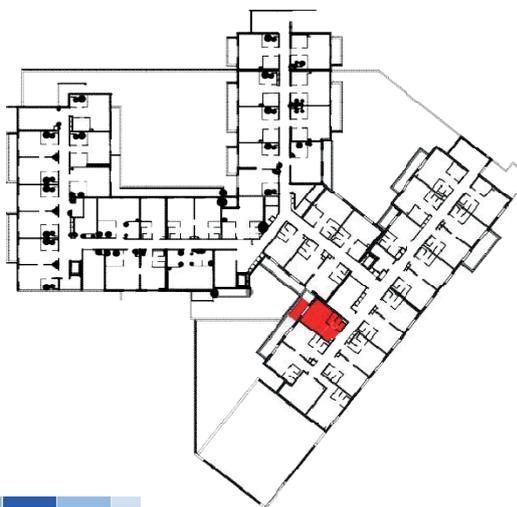


Résidence de Tourisme
L'Alpe Blanche ****
 Vars (05)

R+1	Typologie	T1	Surf. hab. 22.58 m²	101
------------	-----------	----	---------------------------------------	------------


Surface Habitable

Chambre	14.60 m ²
Entrée	3.78 m ²
Salle d'eau	1.47 m ²
Douche	1.47 m ²
WC	1.26 m ²
Balcon	22.58 m ²
Balcon	5.00 m ²

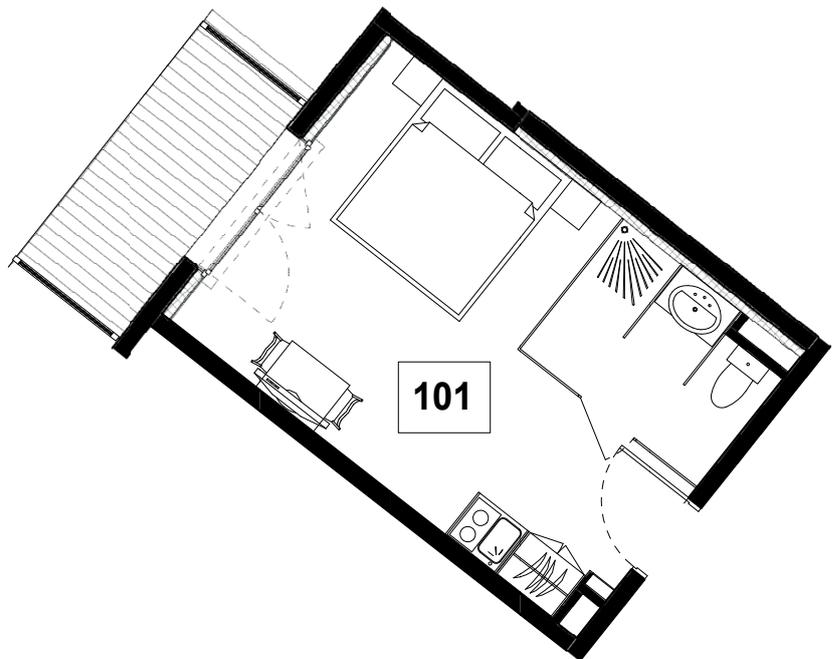

Mardi 10 Septembre 2019

La société se réserve le droit d'apporter des modifications dues à des impératifs d'ordre techniques, administratifs ou architecturaux

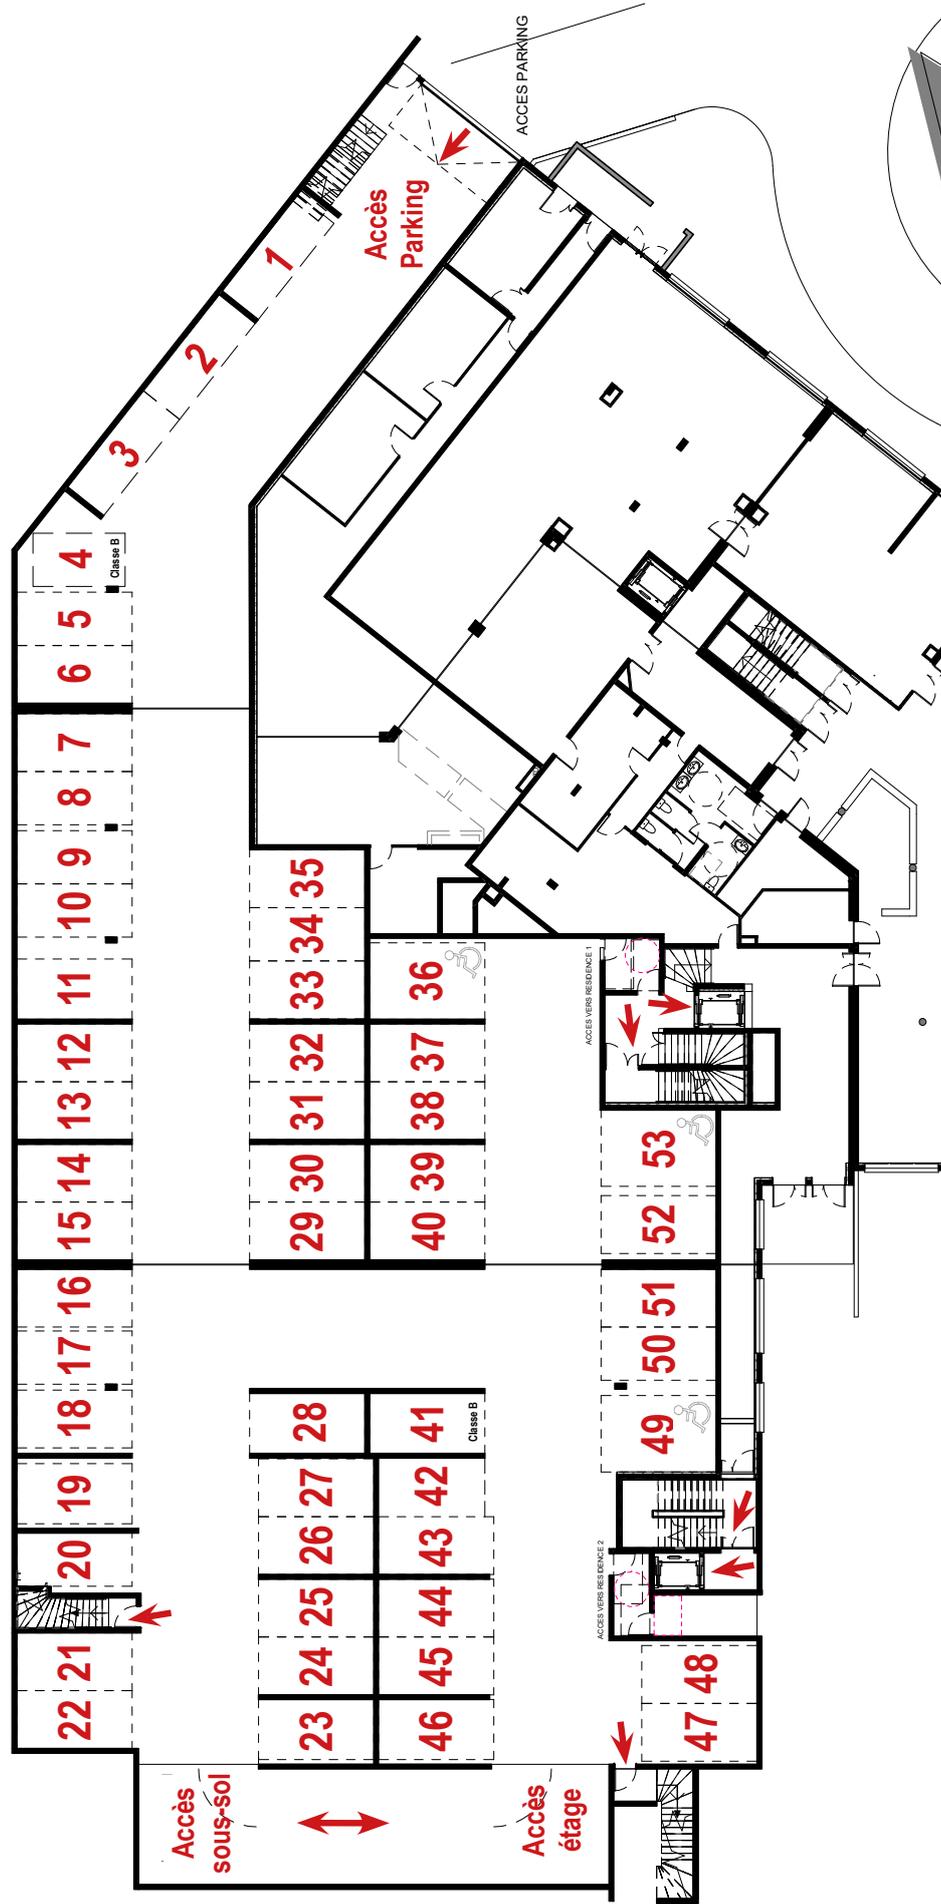

PLAN DE PARKING REZ-DE-CHAUSSEE

La société se réserve le droit d'apporter des modifications dues à des impératifs d'ordre techniques, administratifs ou architecturaux