


Résidence de Tourisme
L'Alpe Blanche ****
 Vars (05)


| | | | | | |
|------------|-----------|----|------------|----------------------------|------------|
| R+3 | Typologie | T2 | Surf. hab. | 42.32 m² | 307 |
|------------|-----------|----|------------|----------------------------|------------|

Surface Habitable


| | |
|---------------|----------------------------|
| Séjour | 13.55 m ² |
| Chambre | 13.55 m ² |
| Entrée 1 | 3.36 m ² |
| Entrée 2 | 3.36 m ² |
| Salle d'eau 2 | 1.58 m ² |
| Salle d'eau 1 | 1.47 m ² |
| Douche 1 | 1.47 m ² |
| Douche 2 | 1.47 m ² |
| WC 2 | 1.26 m ² |
| WC 1 | 1.26 m ² |
| | 42.32 m² |
| Balcon 2 | 4.00 m ² |
| Balcon 1 | 4.45 m ² |

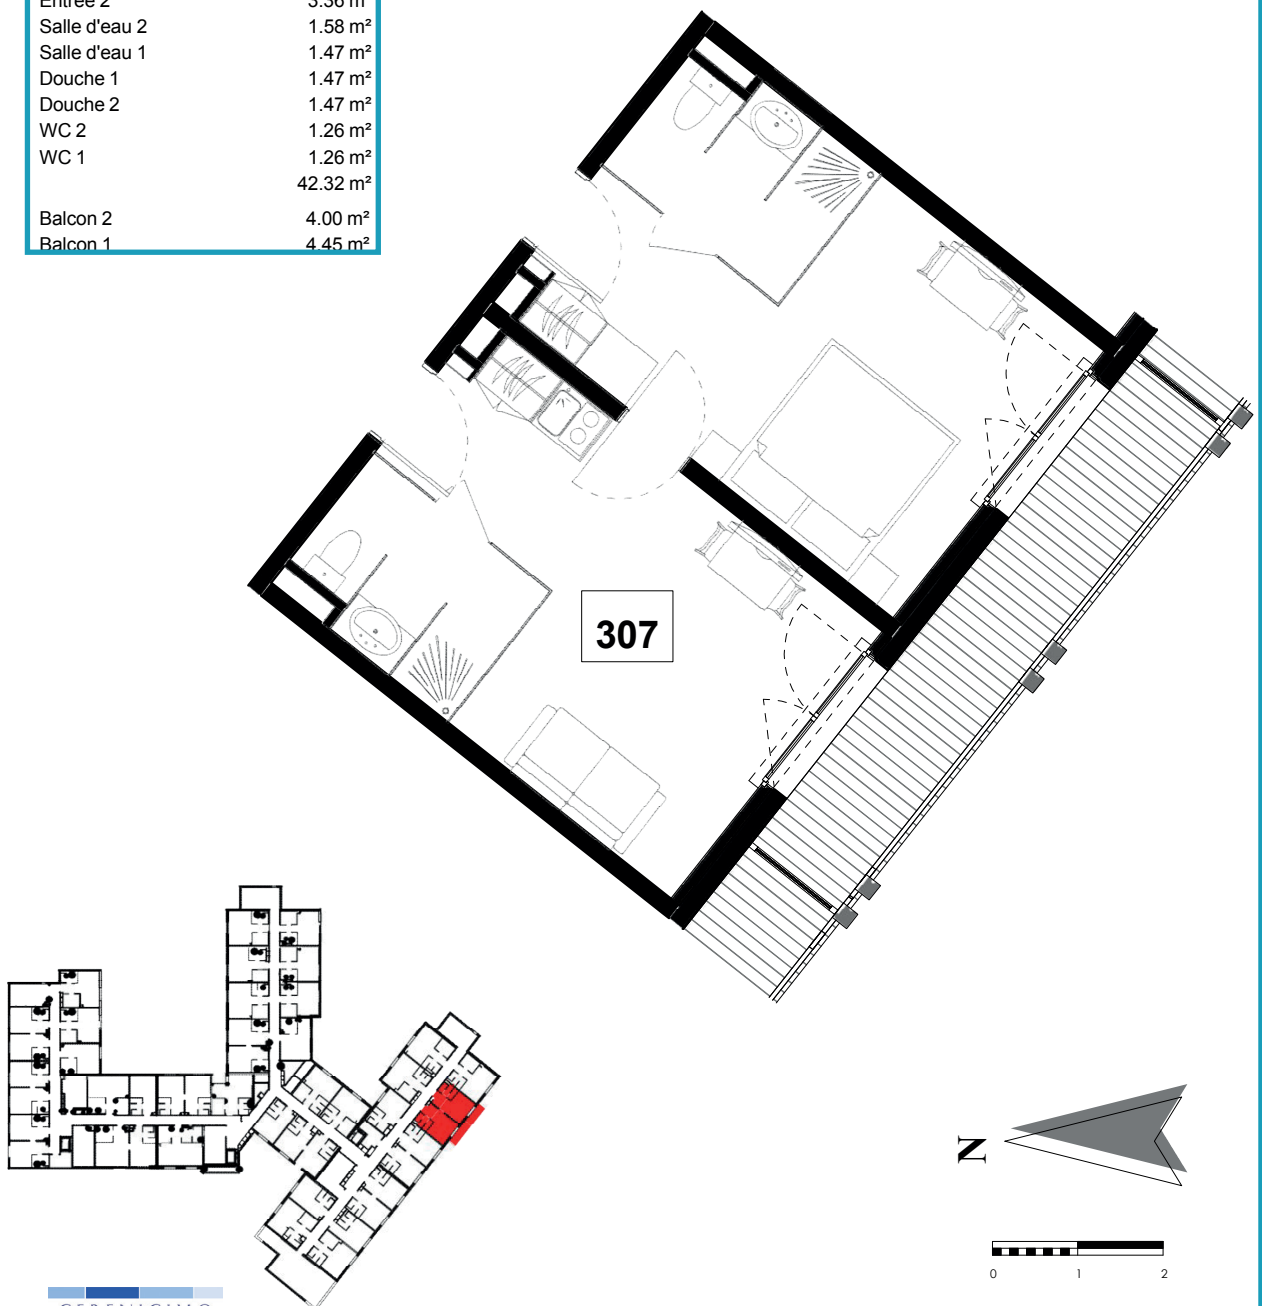

La société se réserve le droit d'apporter des modifications dues à des impératifs d'ordre techniques, administratifs ou architecturaux

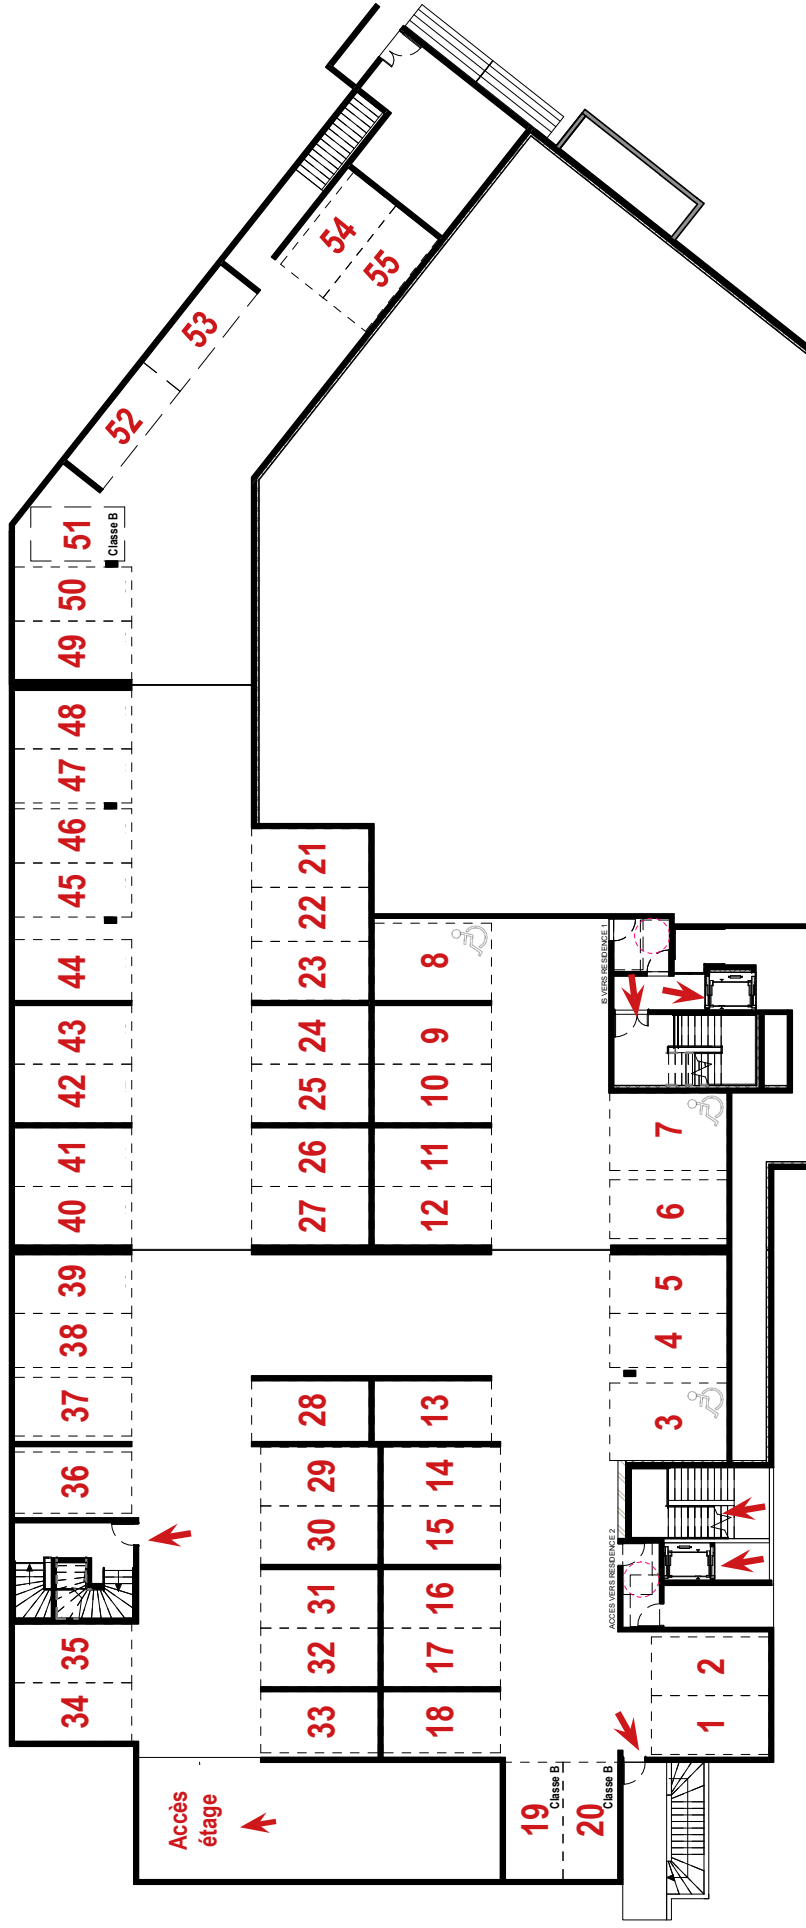

PLAN DE PARKING 1er ETAGE

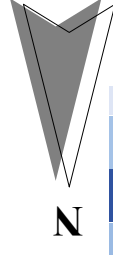

CERENICIMO

Plan de vente provisoire

Jeudi 1 Août 2019