


Plan de pré-commercialisation

Résidence Affaires ****
> L'Envol

Roissy-en-France | Val-d'Oise (95)

RTA 4* - ZAC Sud Roissy

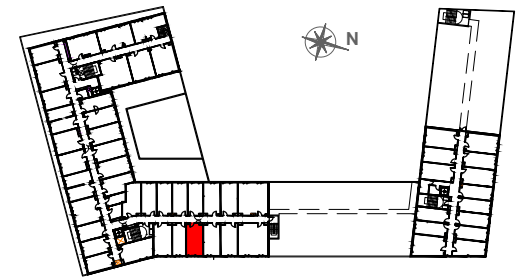

PLAN DE REPÉRAGE

324 3EME ETAGE
UH1-4 couchages

| | |
|----------------|----------|
| PIECE DE VIE | 24,21 m2 |
| SALLE D'EAU-WC | 3,12 m2 |

TOTAL SURFACE HABITABLE 27,33 m2




by Consultim

édité en janvier 2020

“ CONSTRUIRE AUJOURD'HUI
 POUR DEMAIN ”

Le présent plan est établi sur la base du dossier de permis de construire et pourra subir des adaptations dimensionnelles, techniques ou d'organisation, afin de répondre aux contraintes induites par les études détaillées d'exécution. Les soffites et faux plafonds n'apparaissent pas sur le plan.

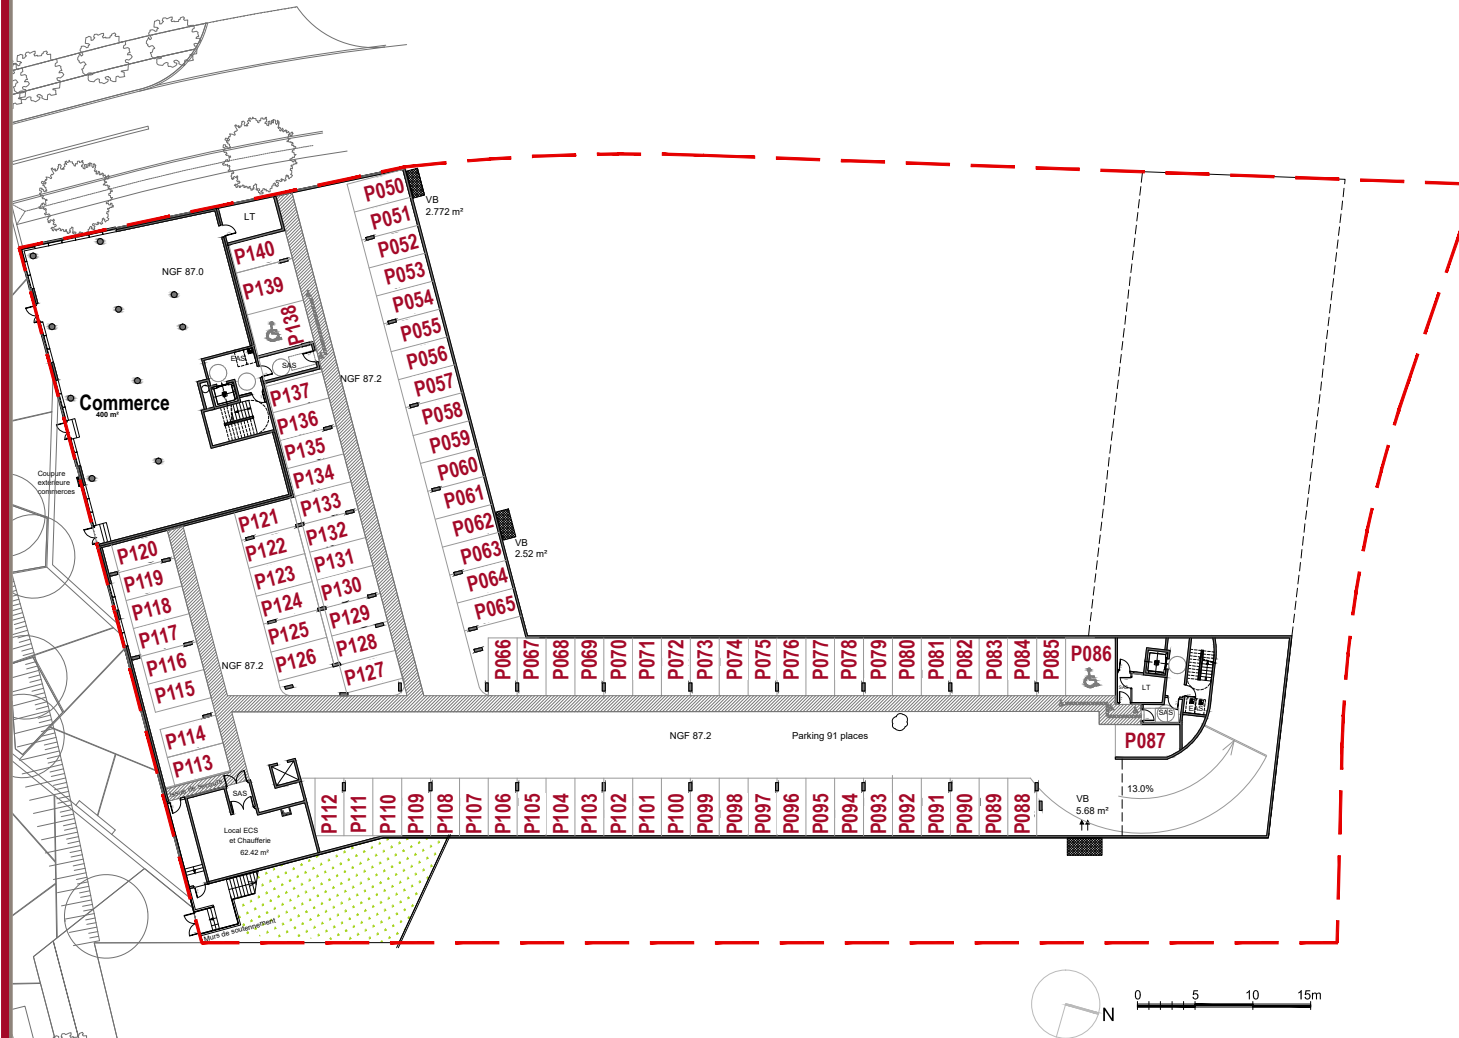

PLAN DU PARKING SOUS-SOL

Plan de pré-commercialisation