
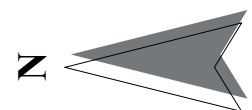


Résidence de Tourisme
L'Alpe Blanche ****
 Vars (05)

R+3	T1 coin Montagne	Surf. hab. 28.98 m²	328
------------	-------------------------	---------------------------------------	------------


Surface Habitable

Chambre	16.91 m ²
Entrée	7.77 m ²
Salle d'eau	1.58 m ²
Douche	1.47 m ²
WC	1.26 m ²
	28.98 m²
Balcon	4.30 m ²

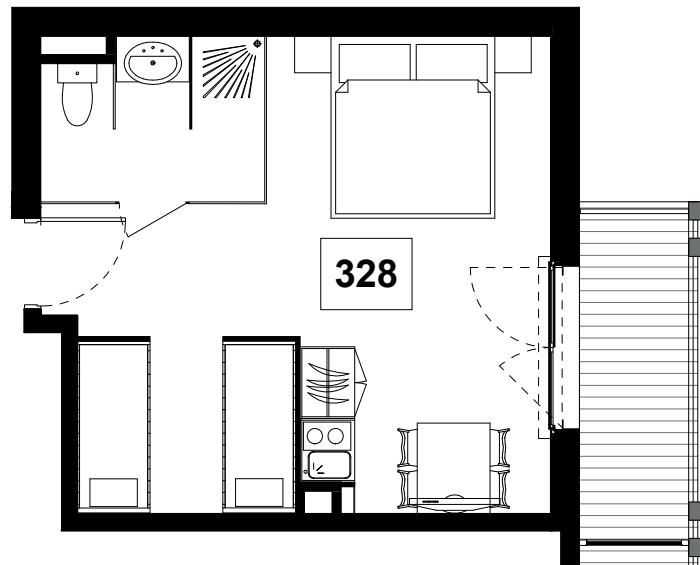

Mardi 10 Septembre 2019

La société se réserve le droit d'apporter des modifications dues à des impératifs d'ordre techniques, administratifs ou architecturaux

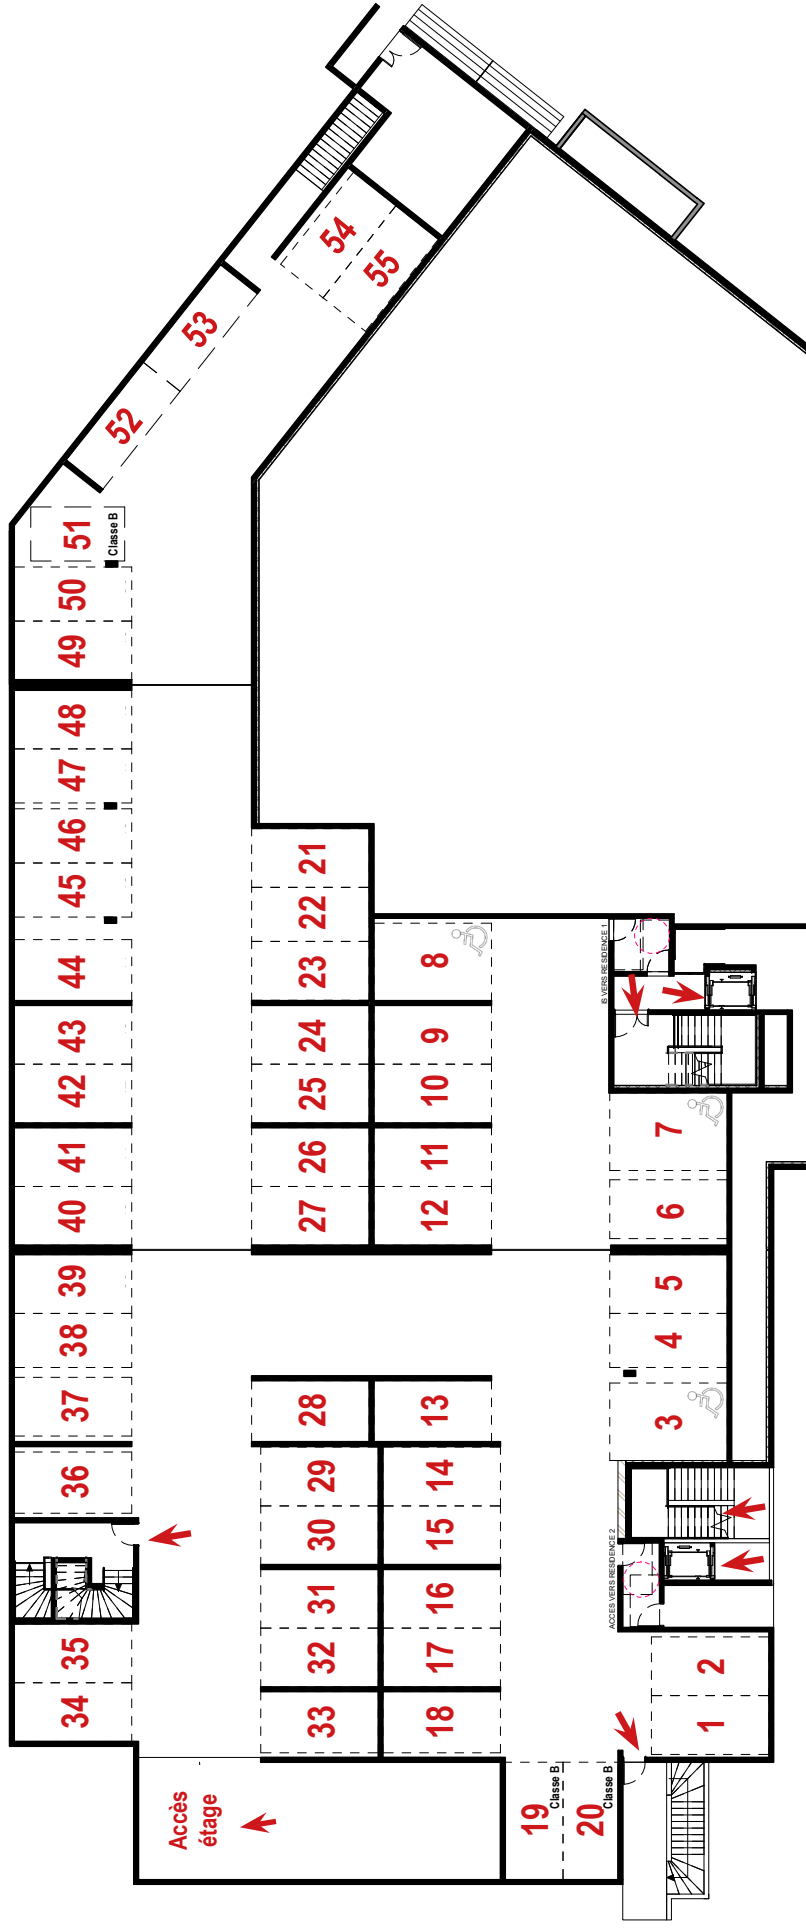

PLAN DE PARKING 1er ETAGE

CERENICIMO

Plan de vente provisoire

Jeudi 1 Août 2019