


Résidence - LES BOREALES MERIDIENNE -


50 - 58 Rue Méridienne 76000 Rouen

Résidence Seniors
Les Boréales
 Rouen (76)

Plan de repérage R+4

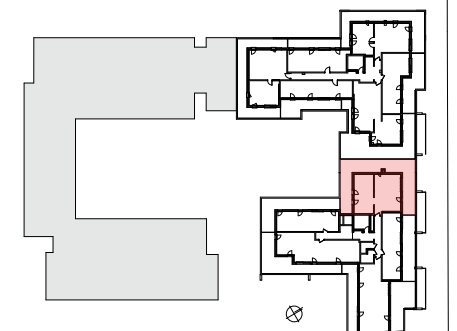

Rue Méridienne

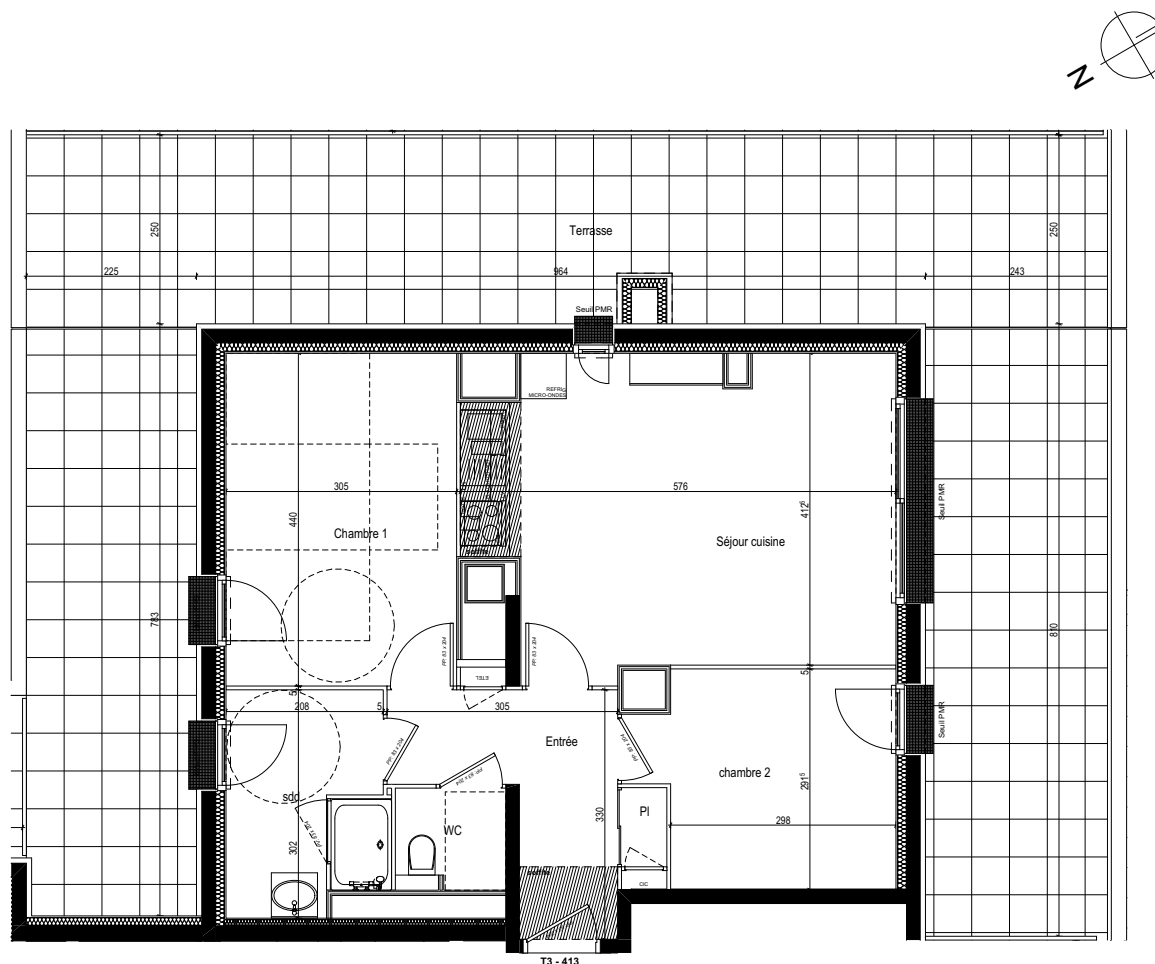

T3 - 413



Plan de vente

Nota : Les superficies sont données sous réserve des contraintes de construction et des tolérances d'exécution

mars 2019

Ind.

Logement T3

413

Entrée

6.48 m²

Dégagement

Placard

0.63 m²

Séjour Cuisine

22.25 m²

Chambre 1

13.42 m²

Placard

Chambre 2

9.29 m²

Salle de douche

6.10 m²

WC


1.96 m²

Total surface habitable

60.13 m²

Balcon / Terrasse

71.71 m²

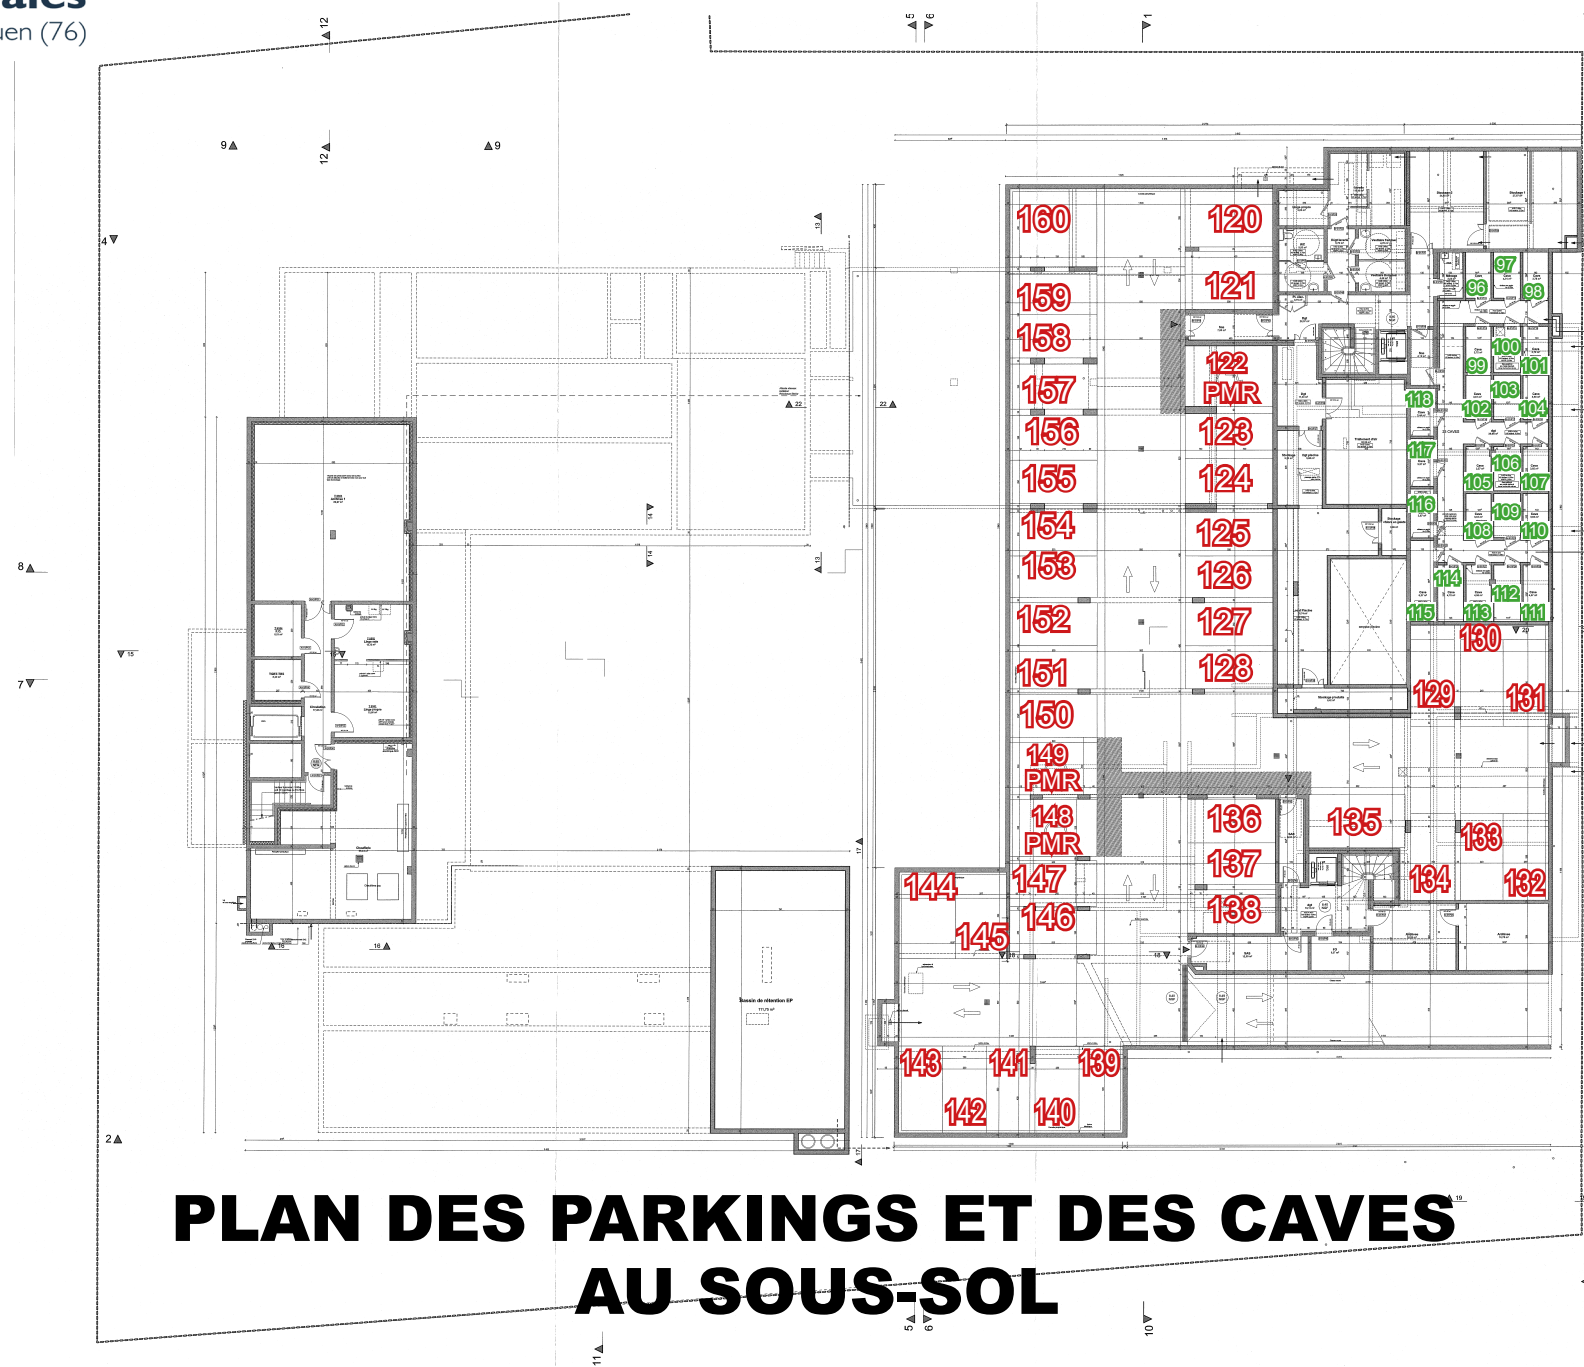

PLAN DES PARKINGS ET DES CAVES AU SOUS-SOL



■ Numéros des parkings
 ■ Numéros des caves