



SURFACES CARREZ

Chambre : 19,45m²
Salle d'eau : 3,68m²

Total : 23,13m²

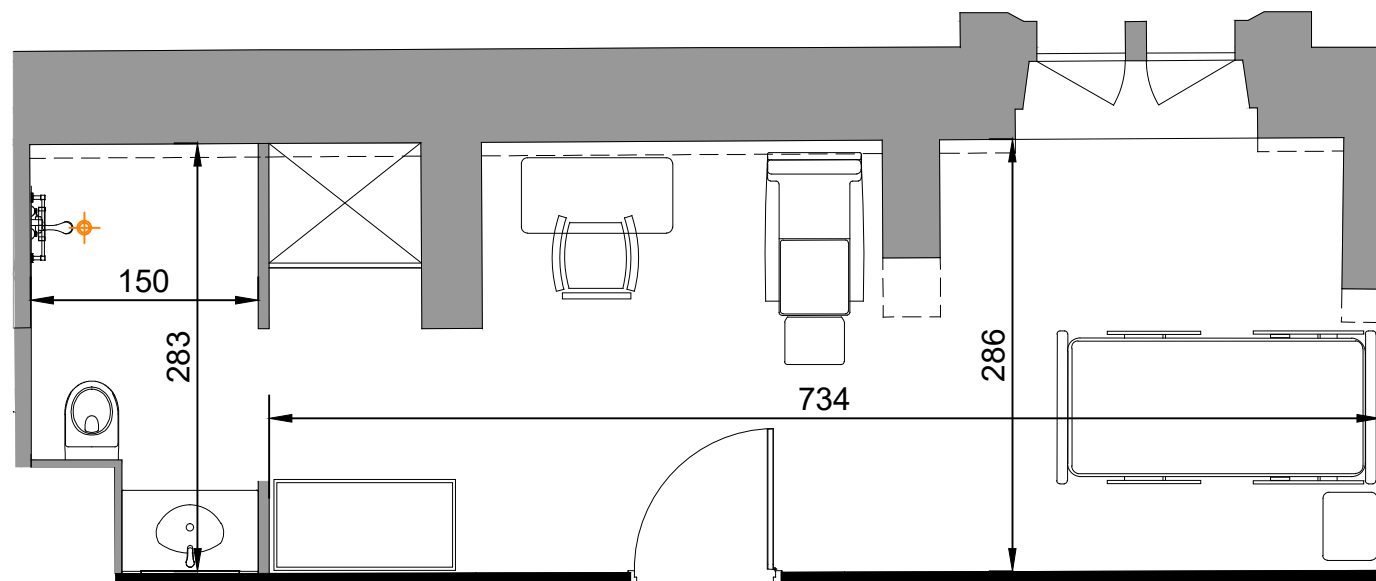

Chambre 504

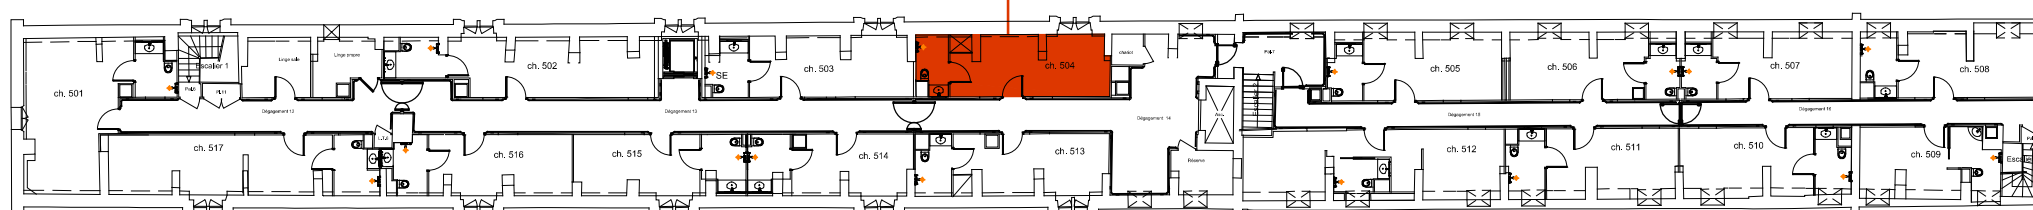

Plan de localisation R+2

**SC Société Foncière
du Château de Coevres**

128, rue de la Boétie
75008 PARIS

Résidence EHPAD
> Résidence Saint-Georges
Coeuvres-et-Valsery / Soissons (02)

CERENICIMO

Chambre n° 504

N° Plan
PV - 504

Indice
0

Date
12 février 2019

Echelle
1.50 (format A4)

Plans de vente réalisés par Jean-Paul Demeude, Architecte.