

Résidence de Tourisme\*\*\*\*  
**La Restanque**  
 Les Deux Alpes (38)

Pour l'acquéreur

**SAS LA PORTE DES DEUX ALPES**

C/O SAFILAF  
 5 rue Eugène Fauré 38000 GRENOBLE  
 T 04 76 41 70 00



**TOMASINI DESIGN**

7, rue Voltaire 38000 GRENOBLE  
 T 04 76 40 72 08 - F 04 76 40 72 71



Pour SAS La porte des deux Alpes  
 C/O SAFILAF




RESIDENCE TOURISME  
**"Le Hameau & La Restanque"**  
 LES 2 ALPES

Bâtiment	<b>"La Restanque"</b>
N°	<b>G-2-4</b>
Niveau	Niv.2
Type	2 pièces Cabine

Cuisine/Séjour	22.86 m <sup>2</sup>
Chambre	8.29 m <sup>2</sup>
Cabine	5.83 m <sup>2</sup>
Salle de bain	2.97 m <sup>2</sup>
WC	1.24 m <sup>2</sup>
DGT	2.13 m <sup>2</sup>
Entrée	5.00 m <sup>2</sup>

**TOTAL SURFACE HABITABLE : 48.32 m<sup>2</sup>**

Balcon : 5.24 m<sup>2</sup>

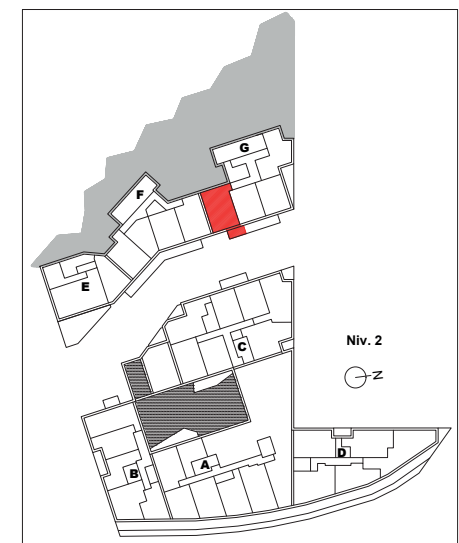

AVERTISSEMENT : Des modifications sont susceptibles d'être apportées en fonction des nécessités techniques de la réalisation tant en ce qui concerne les dimensions libres que l'équipement ainsi que les sujétions liées aux passages des fluides (soffites, caissons et faux plafonds). Les surfaces et les cotes sont données à titre indicatif sous réserve des impératifs de construction et des tolérances d'exécution (ou autres). Le mobilier représenté en pointillé est non fourni.

**PLAN DE VENTE**

Date : 24 Mai 2019

SAS LA PORTE DES DEUX ALPES  
 03.54.14.17  
 9 rue Eugène Fauré 38000 GRENOBLE  
 T 04 76 41 70 00



TOMASINI DESIGN  
 7, rue Voilaire 38000 GRENOBLE  
 T 04 76 40 72 08 - F 04 76 40 72 71



RESIDENCE TOURISME  
 "Le Hameau & La Restanque"  
 LES 2 ALPES

Résidence de Tourisme \*\*\*\*  
**La Restanque**  
 Les Deux Alpes (38)

La Restanque

Le Hameau






Entrée et sortie  
 du parking RDC






CERENICIMO
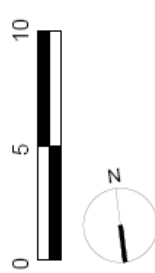
# PLAN DU PARKING REZ-DE-CHAUSSEE

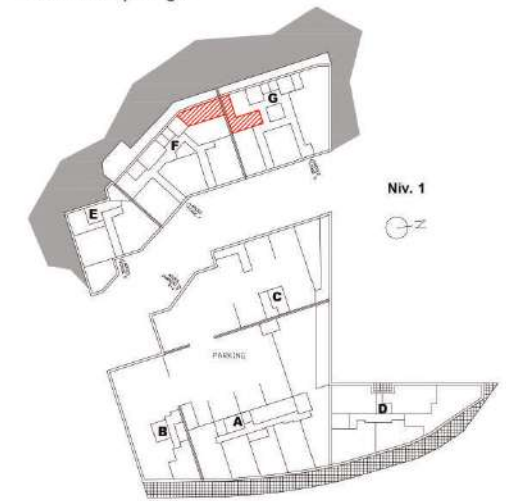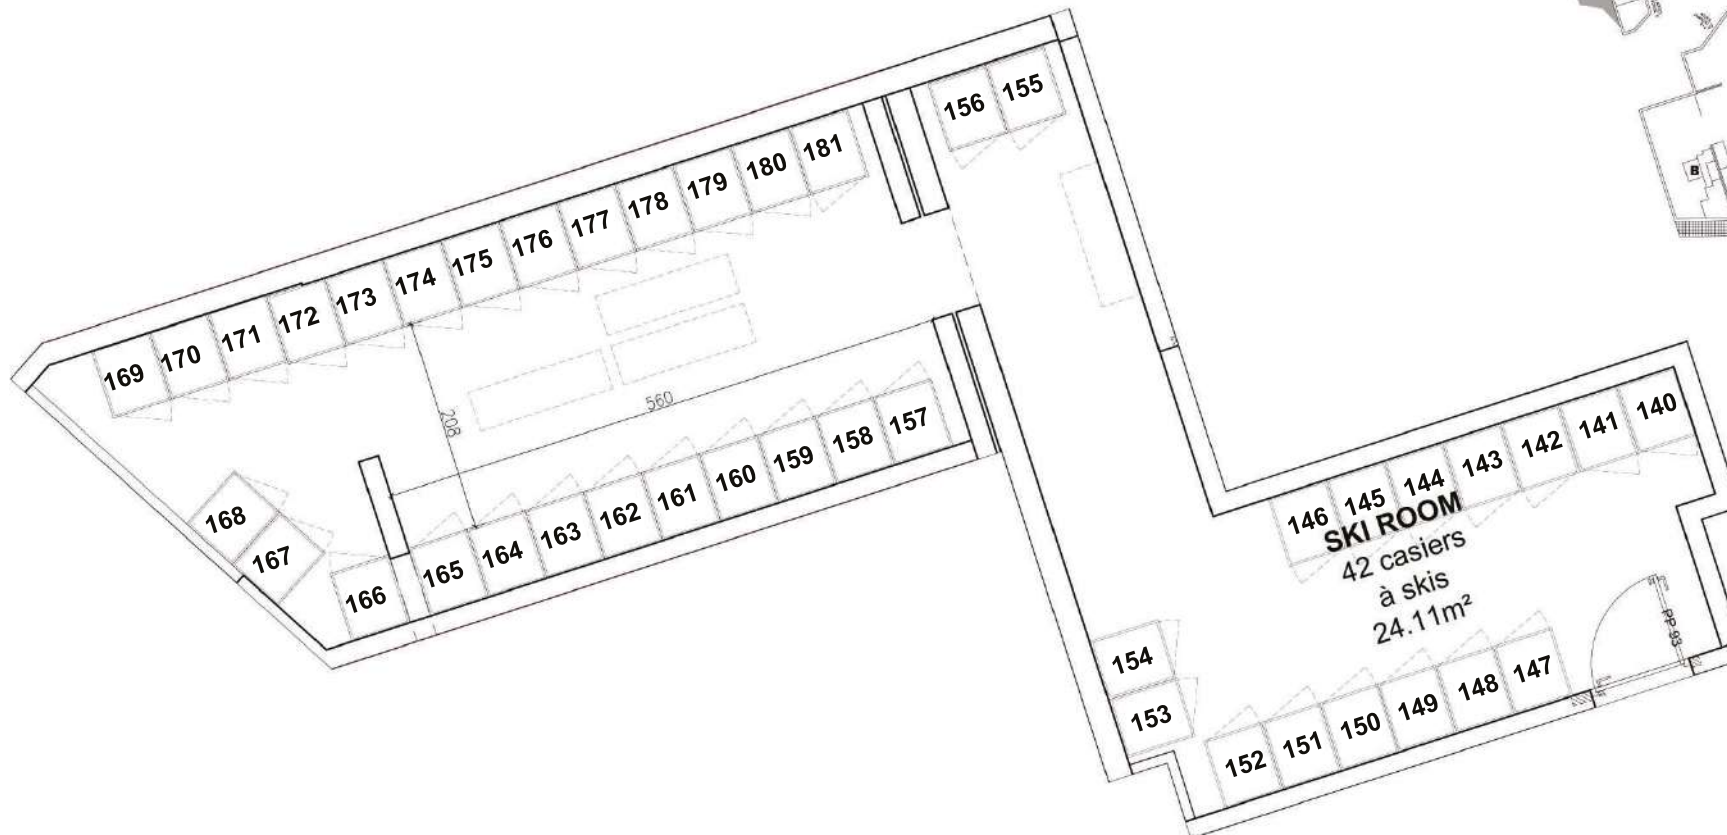



## PLAN DES CASIERS A SKIS - 1ER ETAGE - CAGE G

<b>MAITRE D'OUVRAGE</b> SAS - LA PORTE DES 2 ALPES 5 rue Eugène Faure 38000 GRENOBLE 04 76 41 70 00		NIVEAU DE REFERENCE PROJET : 1650.85 NGF CORRESPOND A LA COTE ± 0.000	<b>LES DEUX ALPES - LE HAMEAU ET LA RESTANQUE</b>						
		FICHER : /mnt/lesdeuxalpes/.../www.gbric.com/lesdeuxalpes/restanque/cage-g-150199.dwg	<b>CASIERS A SKIS - cage G de la Restanque</b>						
<b>ARCHITECTE</b> TOMASINI DESIGN 7, rue Voltaire 38000 GRENOBLE T 04 76 40 72 08 F 04 76 40 72 71 admin@tomadini-design.com			REF. AFFAIRE N°	PHASE EXE	DATE 06/06/2019	ECHELLE 1/ 50	RESP. KARINE MANZOTTI k.manzotti@tomadini-design.com	N° :	INDICE